

Bílá Hlína
642649

Mnichova Hradiště
697575

Nová Ves
u Bakova nad Jizerou
705837

Bakov nad Jizerou
600831

Veselá
u Mnichova Hradiště
780502



ÚZEMNÍ REZERVY	ZMĚNY V ÚZEMÍ	STABILIZOVANÉ ÚZEMÍ		
			HRANICE ŘEŠENÉHO ÚZEMÍ ÚP	k.ú. PTÝŘOV cca 490,32 ha
			ZASTAVĚNÉ ÚZEMÍ	STANOVENÉ K 1. 1. 2013 cca 38,12 ha
			HRANICE KATASTRÁLNÍHO ÚZEMÍ	
			ZASTAVITELNÉ PLOCHY	Z01 - Z15 cca 7,27 ha
			PLOCHY ZMĚN V KRAJINĚ	K01 - K20 cca 6,31 ha
			PLOCHY FUNKČNÍCH ZMĚN V ŘEŠENÉM ÚZEMÍ	cca 13,58 ha

PTÝŘOV

k.ú.č. 736 651 1:5 000



PROJEKTANT ing.arch. Jan Kosík Jana Palachova 1121 Mladá Boleslav IČO: 102 30 068 tel: 326 328 459, 608 522 712 mail: kosik@telecom.cz	PROJEKTANT ing.arch. Jan Kosík Jana Palachova 1121 Mladá Boleslav IČO: 102 30 068 tel: 326 328 459, 608 522 712 mail: kosik@telecom.cz	PROJEKČNÍ KANCELÁŘ SAFÁŘKOVÁ 277, 292 01 M. AHOJ, BOLESLAV tel: 326 735 990, 326 735 361, 326 735 362
KRAJ: Středočeský	PORÍZOVATEL: MÚ Mnichova Hradiště	DATUM: únor 2013
OBJEDNÁVATEL: ÚZEMNÍ PLÁN PTÝŘOV	OBJEDNÁVATEL: ÚZEMNÍ PLÁN PTÝŘOV	STUPĚN: NÁVRH ÚZEMNÍHO PLÁNU
NAZEV AKCE: ÚZEMNÍ PLÁN PTÝŘOV	NAZEV AKCE: ÚZEMNÍ PLÁN PTÝŘOV	MĚŘÍTKO: 1:5000
		ZAK. ČÍSLO: AKCE 08/2011
		FORMÁT: A4
OBSAH VÝKRESU: VÝKRES ZÁKLADNÍHO ČLENĚNÍ ÚZEMÍ	ČÍSLO VÝKRESU: N - 1	PÁŘE:

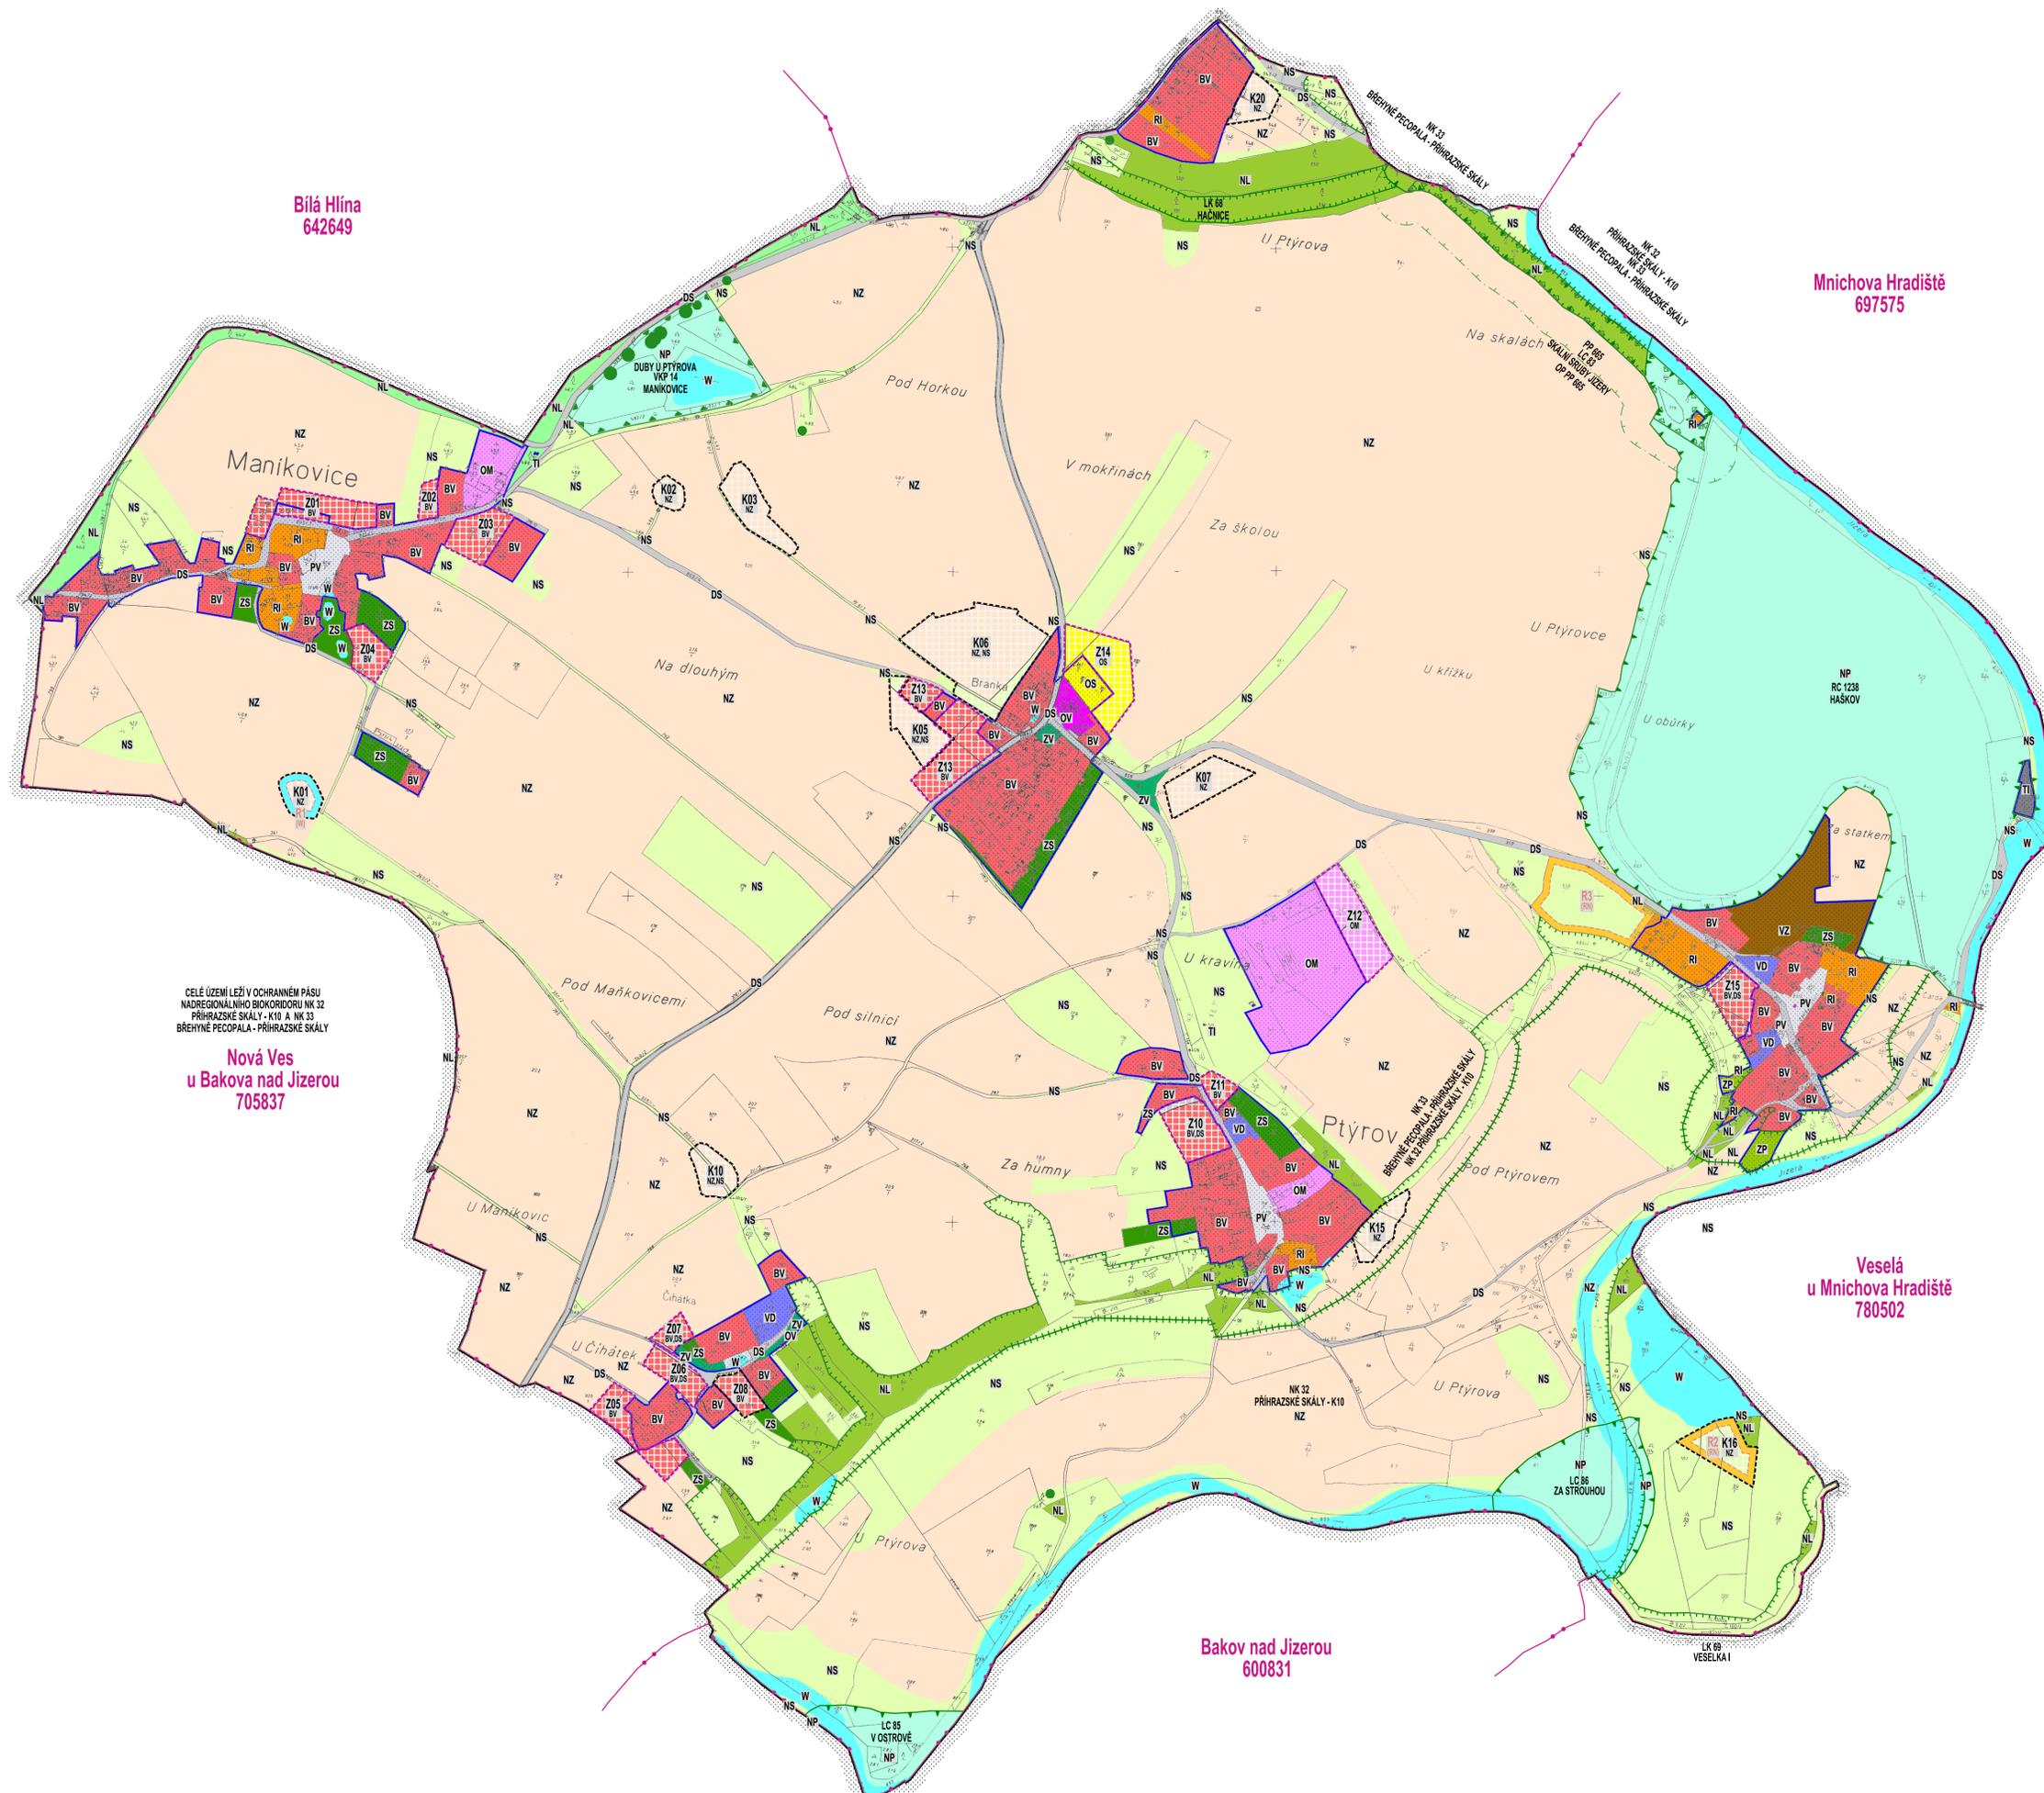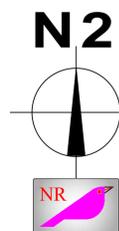

Bílá Hlína
642649

Mnichova Hradiště
697575

CELÉ ÚZEMÍ LEŽÍ V OCHRANNÉM PÁSUI
NADREGIONÁLNÍHO BIODIVORU NK 32
PŘÍHRAZSKÉ SKÁLY - K10 A NK 33
BŘEHYNĚ PECOPALA - PŘÍHRAZSKÉ SKÁLY

Nová Ves
u Bakova nad Jizerou
705837

Bakov nad Jizerou
600831

Veselá
u Mnichova Hradiště
780502

ÚZEMNÍ REZERVY	PLOCHY ZMĚN	PLOCHY STABILIZOVANÉ		
			BV BYDLĚNÍ V RODINNÝCH DOMECH - VENKOVSKÉ	-5,19 / -19,86 ha
			RI REKREACE PLOCHY STAVEB PRO RODINNOU REKREACI	0,00 / -3,18 ha
			RN REKREACE NA PLOCHÁCH PŘÍRODNÍHO CHARAKTERU	-2,13 / 0,00 / 0,00 ha
			OV OBČANSKÉ VYBAVENÍ VEŘEJNÁ INFRASTRUKTURA	0,00 / -0,32 ha
			OM OBČANSKÉ VYBAVENÍ KOMERČNÍ ZÁŘÍZENÍ MALÁ AŽ STŘEDNÍ	-0,82 / -4,52 ha
			OS OBČANSKÉ VYBAVENÍ TĚLOVÝCHOVNA A SPORTOVNÍ ZÁŘÍZENÍ	-0,88 / -0,33 ha
			DS DOPRAVNÍ INFRASTRUKTURA SILNIČNÍ	-0,11 / -8,88 ha
			TI TECHNICKÁ INFRASTRUKTURA INŽENÝRSKÉ SÍTĚ	0,00 / -0,20 ha
			VD VÝROBA A SKLADOVÁNÍ DROBNÁ A ŘEMESLNÁ VÝROBA	0,00 / -0,07 ha
			VZ VÝROBA A SKLADOVÁNÍ ZEMĚDĚLSKÁ VÝROBA	0,00 / -2,01 ha
			PV VEŘEJNÁ PROSTRANSTVÍ	0,00 / -1,25 ha
			ZV VEŘEJNÁ PROSTRANSTVÍ VEŘEJNÁ ZELEN	0,00 / -0,50 ha
			ZS ZELEN SOUKROMÁ A VYHRAZENÁ	-0,27 / -3,37 ha
			ZP ZELEN PŘÍRODNÍHO CHARAKTERU	0,00 / -0,40 ha
			W PLOCHY VODNÍ A VODOHOSPODÁŘSKÉ	-0,33 / 0,00 / -12,70 ha
			NZ PLOCHY ZEMĚDĚLSKÉ	-4,98 / -293,98 ha
			NL PLOCHY LESNÍ (LESY HOSPODÁŘSKÉ)	0,00 / -12,13 ha
			NL PLOCHY LESNÍ (LESY ZVLÁŠTNÍHO URČENÍ)	0,00 / -2,45 ha
			NP PLOCHY PŘÍRODNÍ	0,00 / -42,95 ha
			NS PLOCHY SMÍŠENÉ NEZASTAVĚNÉHO ÚZEMÍ	-1,33 / -66,84 ha

HRANICE			
		HRANICE ŘEŠENÉHO ÚZEMÍ ÚP	k.ú. PTÝŘOV cca 490,32 ha
		ZASTAVĚNÉ ÚZEMÍ	STANOVĚNÉ K 1. 1. 2013 cca 28,12 ha
		HRANICE KATASTRÁLNÍHO ÚZEMÍ	
		ZASTAVITELNÉ PLOCHY	Z01 - Z15 cca 7,27 ha
		PLOCHY ZMĚN V KRAJINĚ	K01 - K20 cca 6,31 ha



PŘÍRODNÍ HDNOTY			
		NADREGIONÁLNÍ BIODIVOR	NK 32, NK 33
		REGIONÁLNÍ BIODIVOR	RC 1238 HAŠKOV
		LOKÁLNÍ BIODIVOR	LK 88 a LK 89
		LOKÁLNÍ BIODIVOR	LC 83, LC 85 a LC 86
		VÝZNAMNÝ KRAJINNÝ PRVEK REGISTROVANÝ	VKP 14 MANÍKOVICE
		PŘÍRODNÍ PAMÁTKA	PP 665 SKALNÍ SRUBY JIZERY
		OCHRANNÉ PÁSMO PŘÍRODNÍ PAMÁTKY	50 m
		PAMÁTNÝ STROM VČETNĚ OCHRANNÉHO PÁSMU	DUBY U PTÝŘOVA
		OSTATNÍ VÝZNAMNÉ STROMY	DLE ÚPO PTÝŘOV

PTÝŘOV

k.ú.č. 736 651 1:5 000



PROJEKTANT ing.arch. Jan Kosík Jana Palachova 1121 Mladá Boleslav IČO: 102 30 068 tel: 326 328 459, 608 522 712 mail: kosik@telecom.cz	PROJEKTANT ing.arch. Jan Kosík Jana Palachova 1121 Mladá Boleslav IČO: 102 30 068 tel: 326 328 459, 608 522 712 mail: kosik@telecom.cz	PROJEKČNÍ KANCELÁŘ SAFARIKOVA 277, 292 01 M.Á.Ř. BOLESLAV tel: 326 735 990, 326 735 361, 326 735 362
KRAJ: Středočeský	PORÝZOVATEL: MÚ Mnichova Hradiště	DATUM: únor 2013
OBJEDNÁVATEL: ÚZEMNÍ PLÁN PTÝŘOV NÁVRH	OBEC PTÝŘOV	STUPEŇ: NÁVRH ÚZEMNÍHO PLÁNU
NAZEV AKCE: ÚZEMNÍ PLÁN PTÝŘOV NÁVRH		MĚŘÍTKO: 1:5000
		ZAK. ČÍSLO: AKCE 08/2011
		FORMÁT: 8 A4
OBSAH VÝKRESU: HLAVNÍ VÝKRES		ČÍSLO VÝKRESU: N - 2
		PÁŘE:

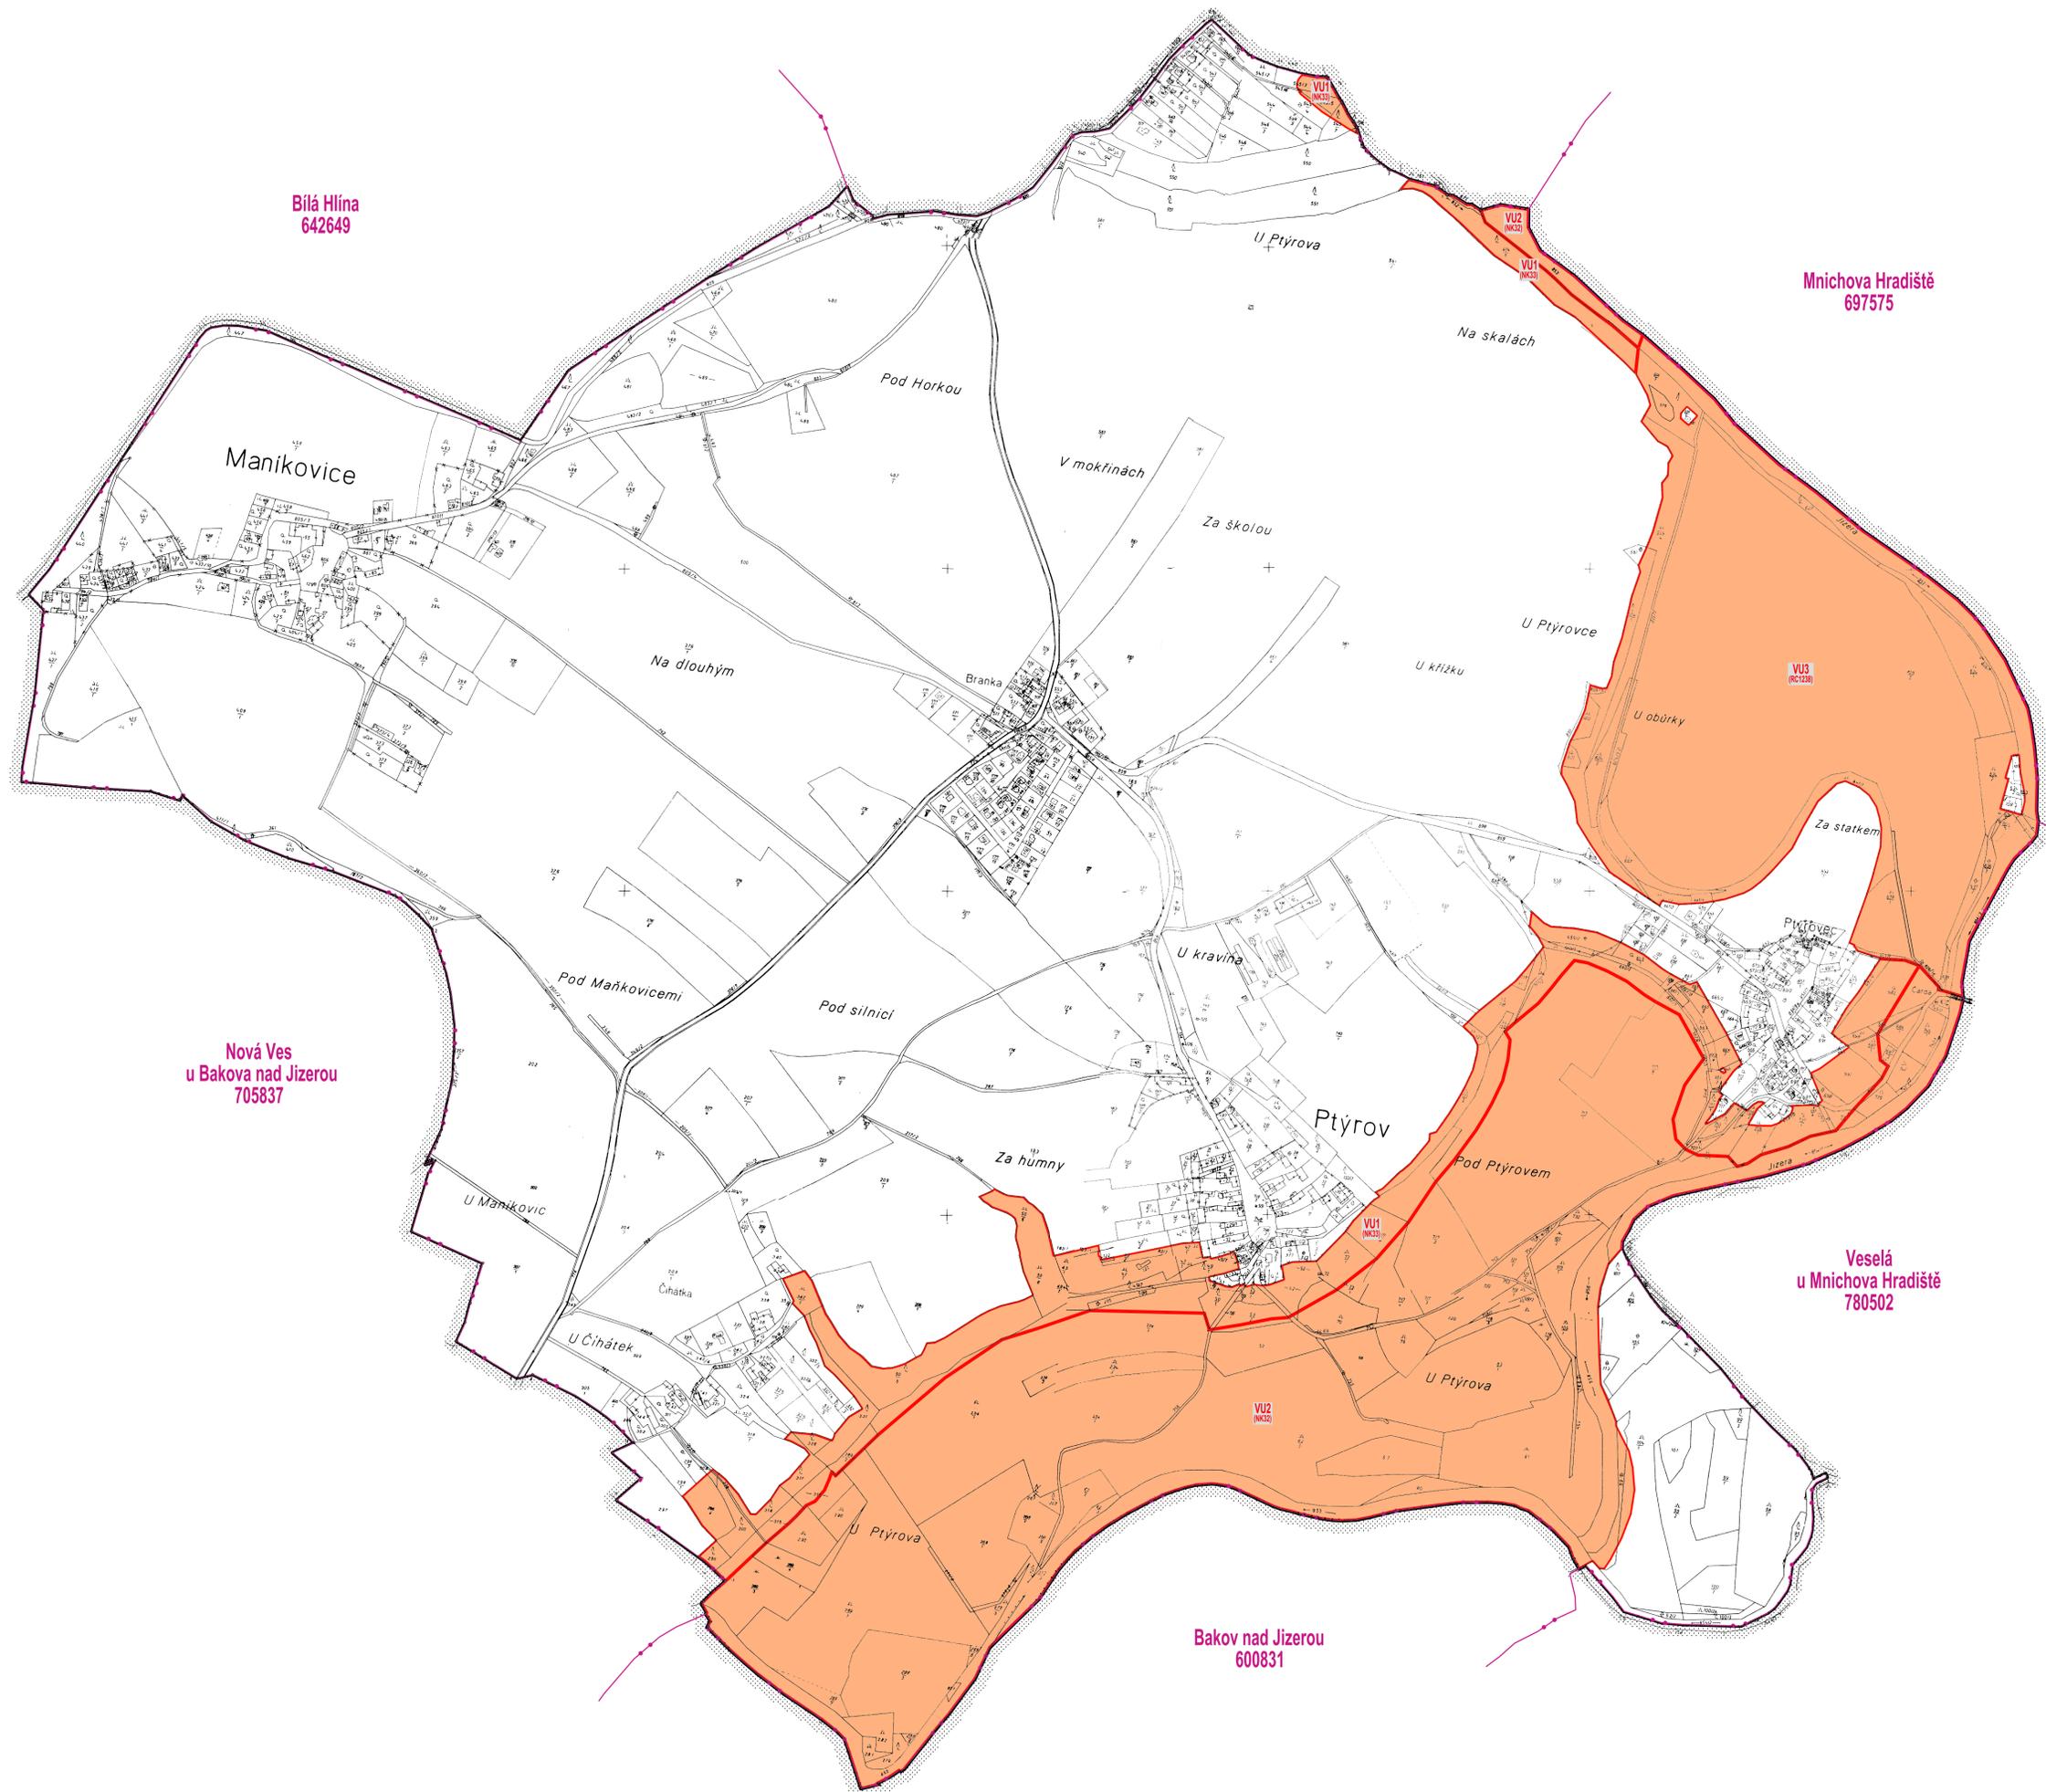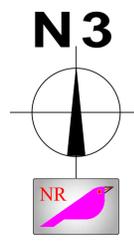

Bílá Hlína
642649

Mnichova Hradiště
697575

Nová Ves
u Bakova nad Jizerou
705837

Bakov nad Jizerou
600831



HRANICE		STAV			
	NÁVRH		STAV	HRANICE ŘEŠENÉHO ÚZEMÍ ÚP	k.ú. PTÝROV cca 490,32 ha
				HRANICE KATASTRÁLNÍ	
PLOCHY					
				PLOCHY, KORIDORY S MOŽNOSTÍ VYVLASTNĚNÍ	VU1 - VU3 cca 128,92 ha

PTÝROV

k.ú.č. 736 651 1:5 000



PROJEKTANT ing.arch. Jan Kosík Jana Palacha 1121 Mladá Boleslav IČO: 102 30 068 tel: 326 328 459, 608 522 712 mail: kosik@telecom.cz	PROJEKTANT ing.arch. Jan Kosík Jana Palacha 1121 Mladá Boleslav IČO: 102 30 068 tel: 326 328 459, 608 522 712 mail: kosik@telecom.cz	PROJEKČNÍ KANCELÁŘ SAFÁŘKOVÁ ZTV, 292 01 M. AHOJ, BOLESLAV tel: 326 735 990, 326 735 361, 326 735 362
KRAJ: Středočeský	PORÍZOVATEL: MÚ Mnichova Hradiště	DATUM: únor 2013
OBJEDNAVATEL: ÚZEMNÍ PLÁN PTÝROV	STUPĚN: NÁVRH ÚZEMNÍHO PLÁNU	MĚŘÍTKO: 1:5000
NAZEV AKCE: ÚZEMNÍ PLÁN PTÝROV N Á V R H	ZAK. ČÍSLO: AKCE 08/2011	FORMÁT: 6 A4
OBSAH VÝKRESU: VÝKRES VEŘEJNĚ PROSPĚŠNÝCH STAVEB, OPATŘENÍ A ASANACÍ	ČÍSLO VÝKRESU: N - 3	PÁŘE:

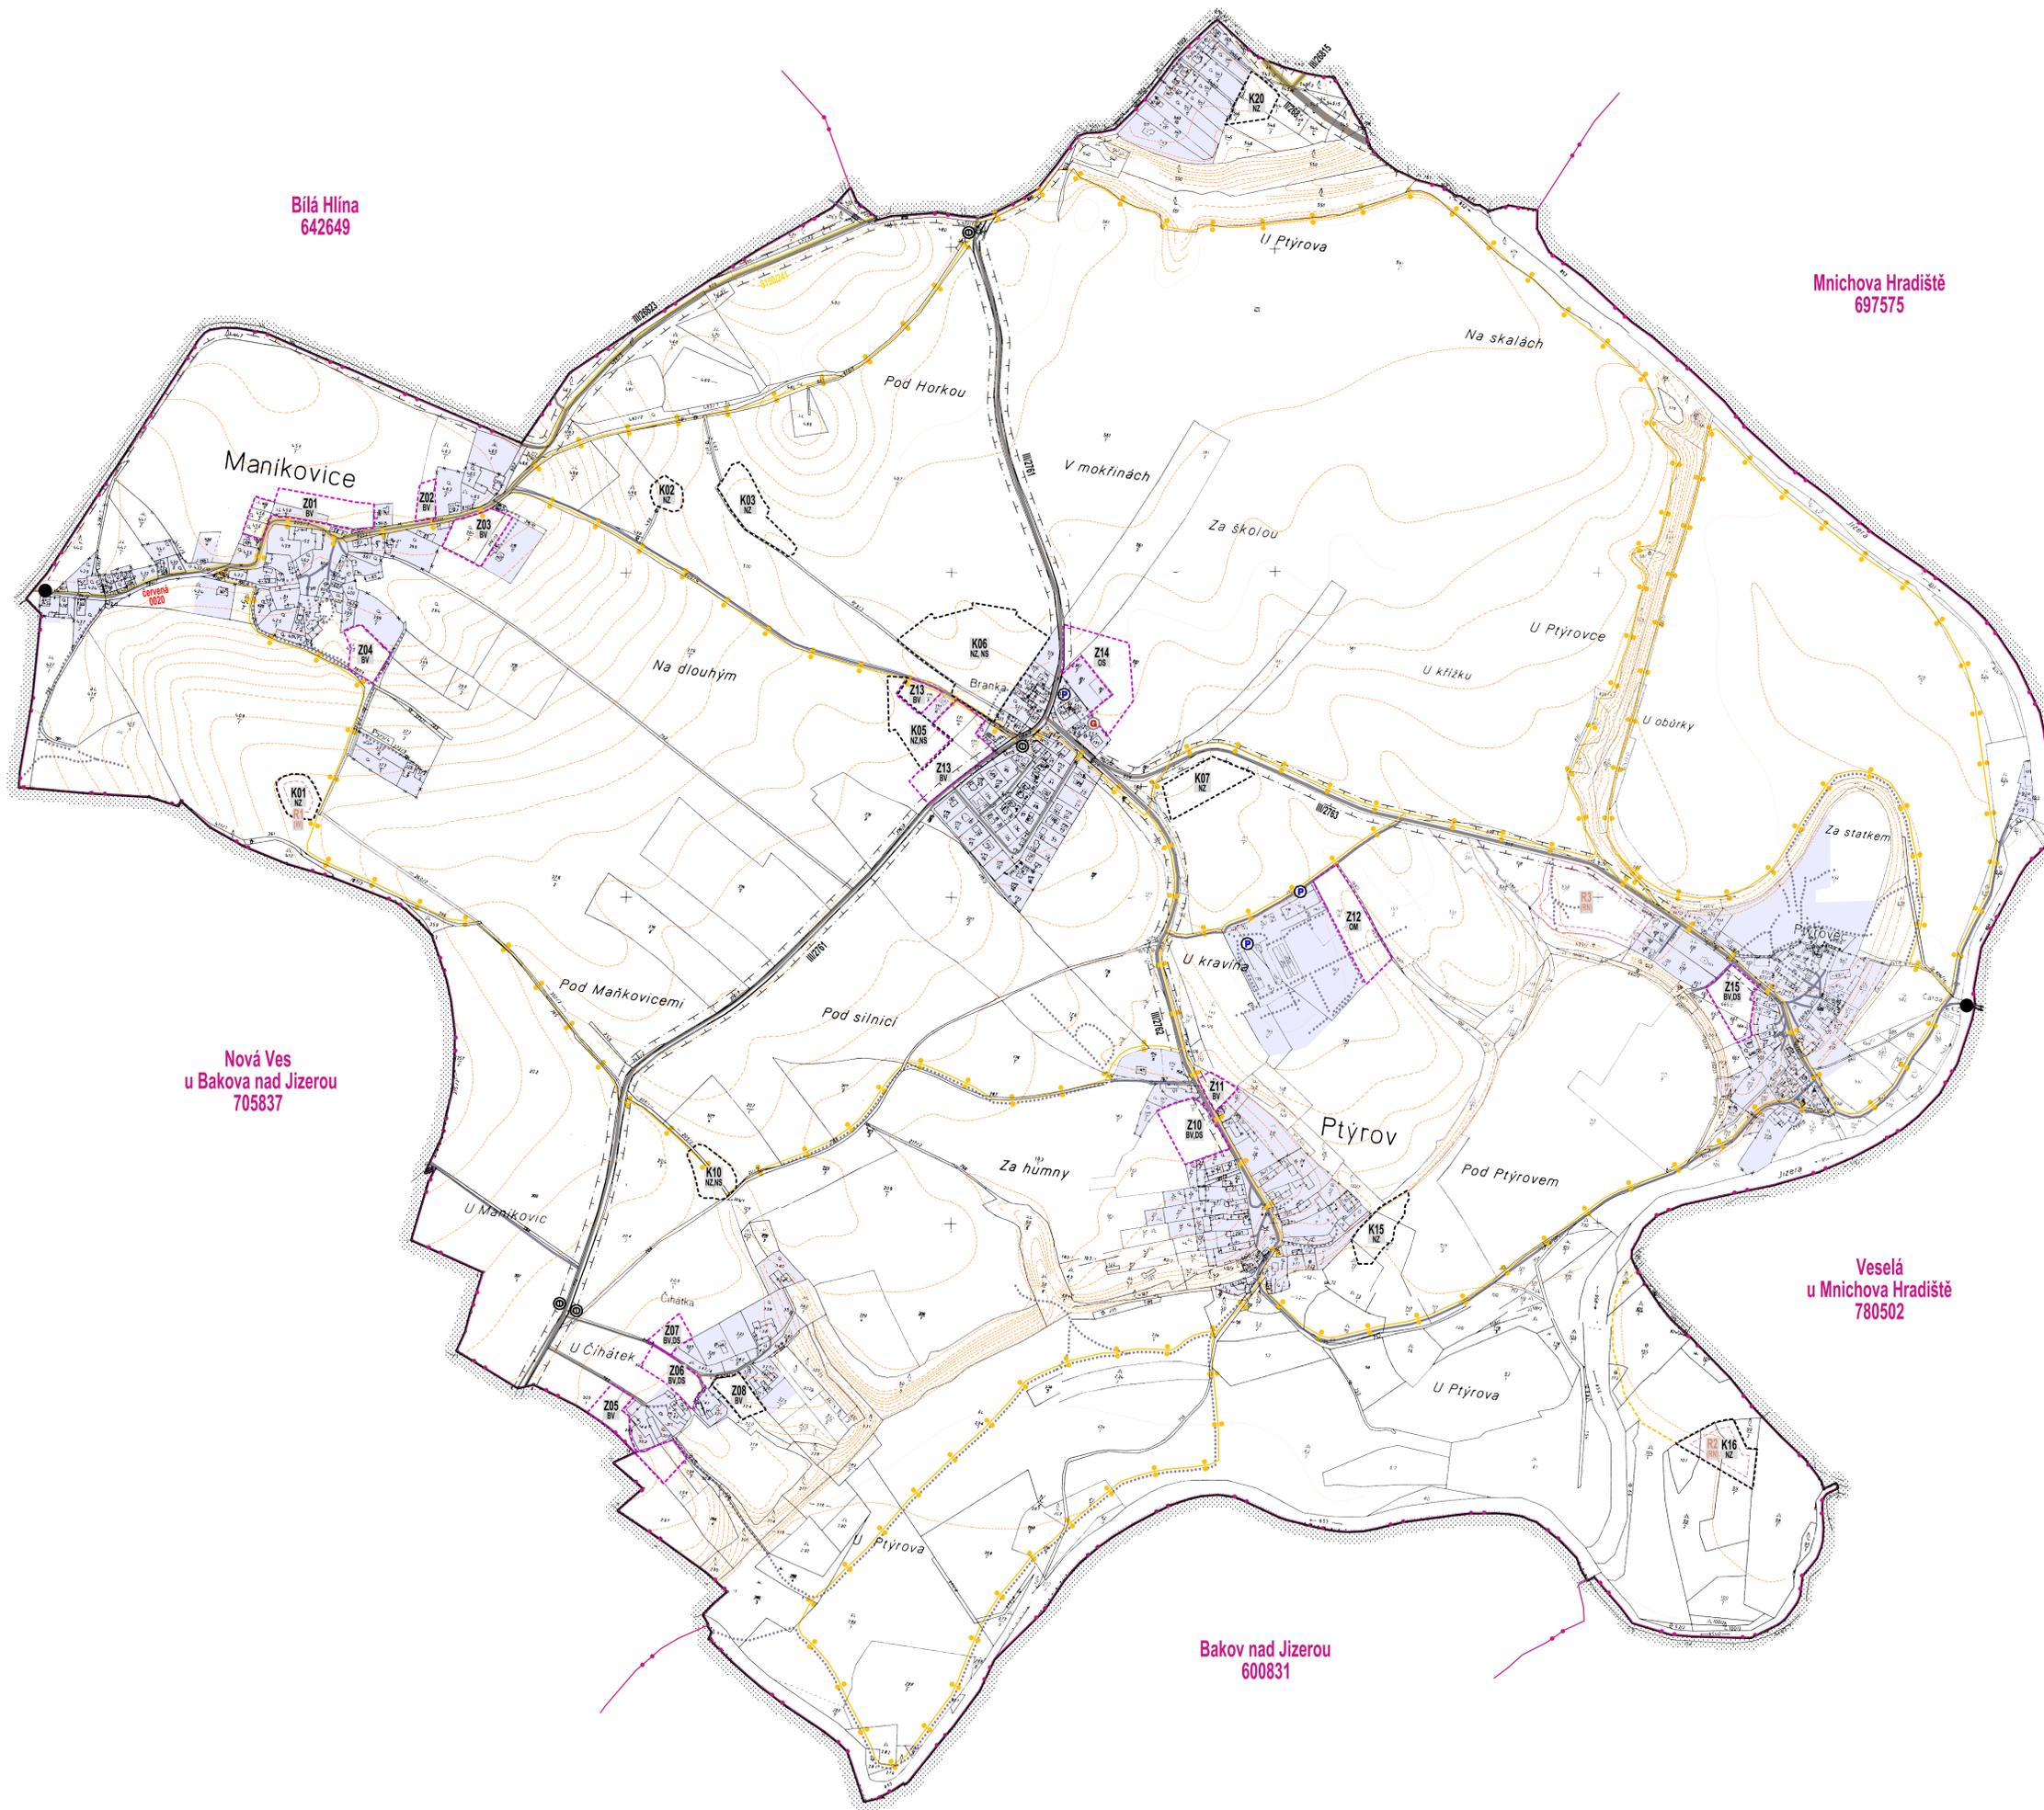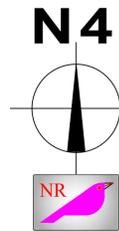

Bílá Hlína
642649

Mnichova Hradiště
697575

Nová Ves
u Bakova nad Jizerou
705837

Veselá
u Mnichova Hradiště
780502

Bakov nad Jizerou
600831

VÝHLED	HRANICE NÁVRH	STAV		
			HRANICE ŘEŠENÉHO ÚZEMÍ ÚP	k.ú. PTÝROV cca 490,32 ha
			HRANICE KATASTRÁLNÍHO ÚZEMÍ	
			ZASTAVITELNÉ PLOCHY	Z01 - Z15 cca 7,27 ha
			PLOCHY ZMĚN V KRAJINĚ	K01 - K20 cca 6,31 ha
			HRANICE A PLOCHA ZASTAVĚNÉHO ÚZEMÍ STANOVĚNA K 1.1.2013	cca 38,12 ha
			SILNICE II TŘÍDY	II/268
			SILNICE III TŘÍDY	III/2761, III/2762, III/2763, III/26823
			OCHRANNÉ PÁSMA KOMUNIKACE II. A III. TŘÍDY	15 m
			MÍSTNÍ KOMUNIKACE	
			VEŘEJNÉ PŘÍSTUPNÉ ÚČELOVÉ KOMUNIKACE	
			OSTATNÍ KOMUNIKACE BEZ VLASTNÍHO POZEMKU	
			CYKLOSTEZKA	241
			TURISTICKÁ STEZKA ZNAČENÁ	ČERVENÁ
			HIPOSTEZKA	
			PARKOVIŠTĚ MIMO PROSTOR KOMUNIKACE	
			ZASTÁVKA MHD	
			SKUPINOVÉ GARÁŽE	
			DOPRAVNÍ ZÁVADA	HAVARUNÍ STAV MOSTU PŘES JIZERU, JEDNOMĚRNÁ ČÁST KOMUNIKACE V MANIKOVICÍCH



PTÝROV

k.ú.č. 736 651

1:5 000



PROJEKTANT ing.arch. Jan Kosík Jana Palacha 1121 Mladá Boleslav IČO: 102 30 068 tel: 326 328 459, 608 522 712 mail: kosik@telecom.cz	PROJEKTANT ing.arch. Jan Kosík Jana Palacha 1121 Mladá Boleslav IČO: 102 30 068 tel: 326 328 459, 608 522 712 mail: kosik@telecom.cz	PROJEKČNÍ KANCELÁŘ SAFARIKOVA 277, 292 01 M. AKA. BOLESLAV tel: 326 735 990, 326 735 361, 326 735 362
KRAJ: Středočeský	PORÝZOVATEL: MU Mnichova Hradiště	DATUM: únor 2013
OBJEDNATEL: Město Ptýrov	OBJEDNATEL: Město Ptýrov	STUPEŇ: NÁVRH ÚZEMNÍHO PLÁNU
NAZEV AKCE: ÚZEMNÍ PLÁN PTÝROV N Á V R H		MĚRÍTKO: 1:5000
		ZAK. ČÍSLO: AKCE 08/2011
		FORMÁT: A4
OBSAH VÝKRESU: VÝKRES KONCEPCE VEŘEJNÉ INFRASTRUKTURY - DOPRAVA	ČÍSLO VÝKRESU: N - 4	PÁRE: 1

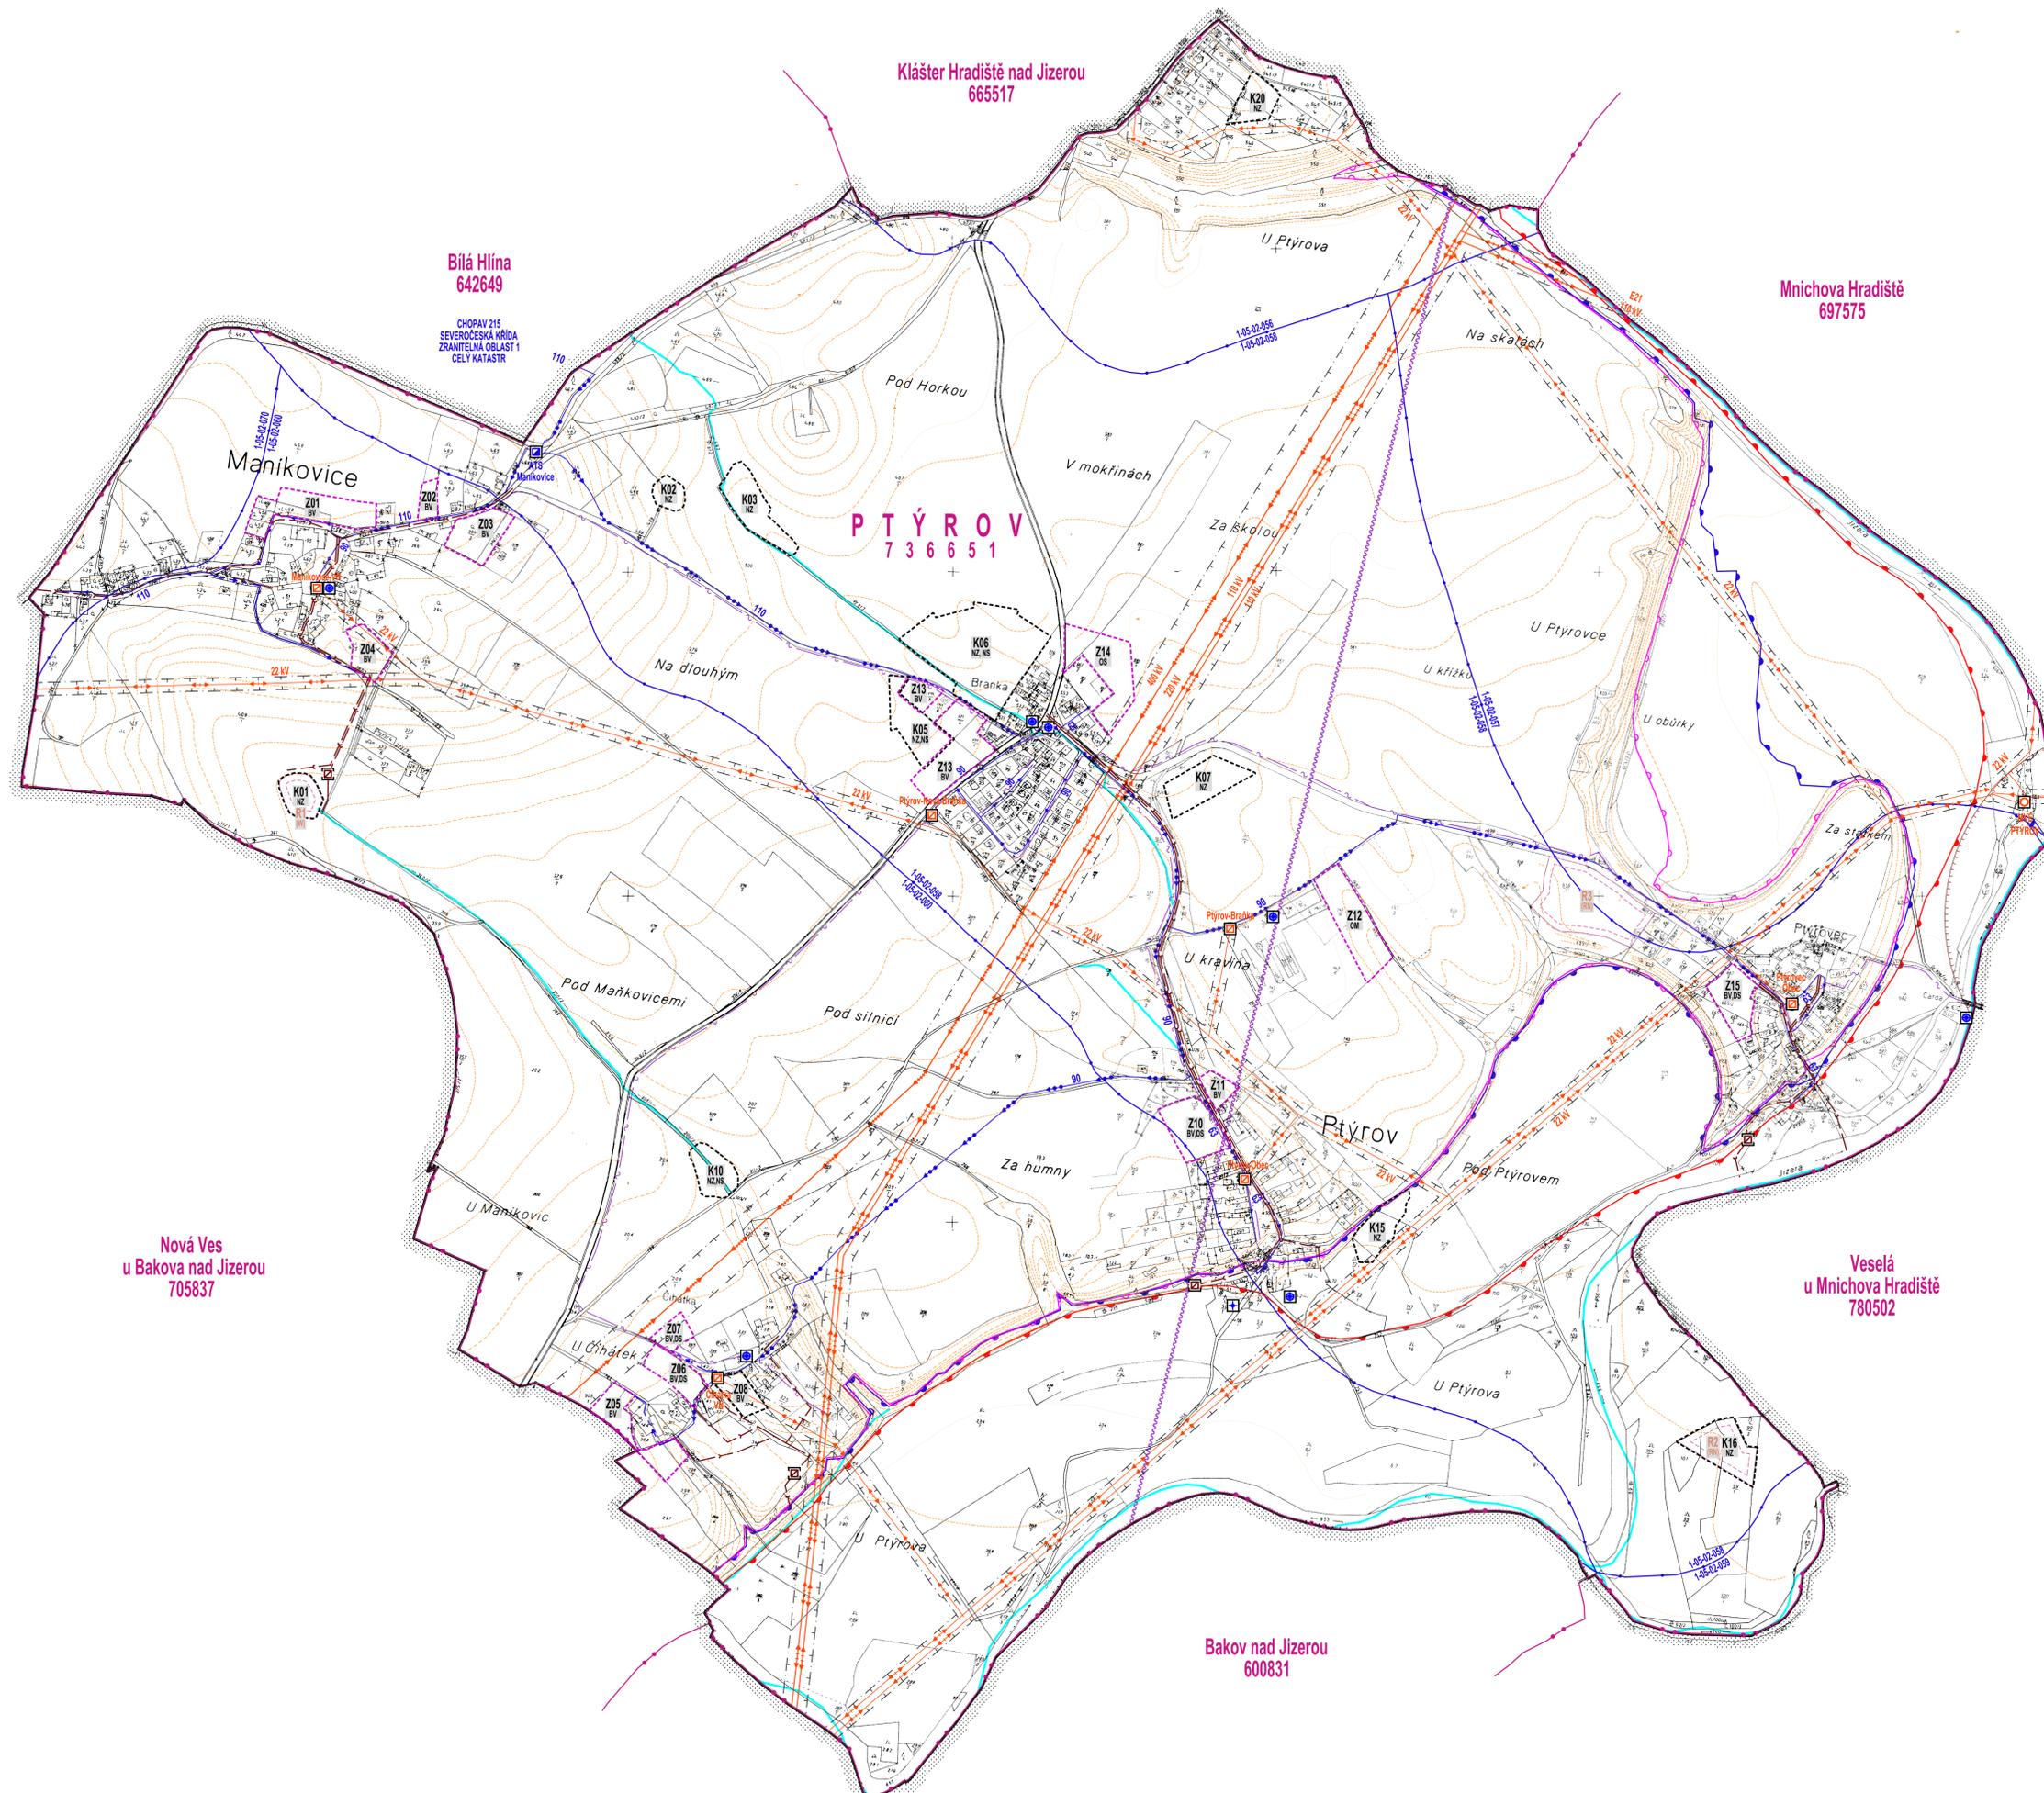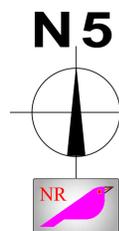

VÝHLED	HRANICE NÁVRH	STAV		
			HRANICE ŘEŠENÉHO ÚZEMÍ ÚP	k.ú. PTÝŘOV cca 480,32 ha
			HRANICE KATASTRÁLNÍHO ÚZEMÍ	
			ZASTAVITELNÉ PLOCHY	Z01 - Z15 cca 7,27 ha
			PLOCHY ZMĚN V KRAJINĚ	K01 - K20 cca 6,31 ha
PLOCHY			HRANICE A PLOCHA ZASTAVĚNÉHO ÚZEMÍ STANOVENA K 1.1.2013	cca 38,12 ha
VODNÍ HOSPODÁŘSTVÍ				
			TECHNOLOGICKÝ OBJEKT ZÁSOBOVÁNÍ VODOU	AUTOMATICKÁ TLAKOVÁ STANICE (ATS)
			VODOVODNÍ SÍŤ VČETNĚ OCHRANĚNÉHO PÁSMA	PROPOJOVACÍ VODOVODNÍ ŘÁD
			VODOVODNÍ SÍŤ VČETNĚ OCHRANĚNÉHO PÁSMA	MÍSTNÍ VODOVODNÍ ŘÁD
			VODNÍ ÚTVARY POVRCHOVÝCH VOD	
			POZOROVACÍ VRT ČHMÚ	
			ZDROJ POŽÁRNÍ VODY	
			ZAPLAVOVÉ ÚZEMÍ STANOVENÉ Q ₁₀₀	DLE ÚAP
			AKTIVNÍ ZAPLAVOVÉ ÚZEMÍ	DLE ÚAP
			ÚZEMÍ ZVLÁŠTNÍ POVODNĚ	VODNÍ NÁDRŽ JOSEFŮV DŮL DLE ÚAP
			POVODNÍ ROZVODNÍ	145-02-068, 145-02-069, 145-02-070, 145-02-071 ÚZEŘA
			OBJEKT / ZAŘÍZENÍ PROTIPOVODNOVÉ OCHRANY	JEZ U ELEKTRÁRNY
			STOKOVÁ SÍŤ - KANALIZACE SPLAŠKOVÁ	DLE ÚPO
			STOKOVÁ SÍŤ - KANALIZACE DEŠŤOVÁ	DLE ÚPO
			MÍSTNÍ ČIŠŤIRNA ODPADNÍCH VOD	DLE ÚPO
TECHNICKÁ INFRASTRUKTURA				
			NADZEMNÍ VEDENÍ ELEKTRIZAČNÍ SOUSTAVY	VVN 400 + 220kV
			NADZEMNÍ VEDENÍ ELEKTRIZAČNÍ SOUSTAVY	VVN 110 kV
			NADZEMNÍ VEDENÍ ELEKTRIZAČNÍ SOUSTAVY	VN 22 kV
			POZEMNÍ KABELOVÉ VEDENÍ ELEKTRIZAČNÍ SOUSTAVY	VN 1-35 kV
			OCHRANNÁ PÁSMA VVN A VN	od 480 V 30 m, od 22-40 V 20 m, od 110-220 V 12 m, od 1-35 V 11 (10)
			KOMUNIKAČNÍ VEDENÍ	SDĚLOVACÍ KABELY
			KOMUNIKAČNÍ VEDENÍ	RADIORELEOVÁ TRASA
			VÝROBNÍ ELEKTRŮNY	MVE PTÝŘOV
			OCHRANNÉ PÁSMO VÝROBNÍ ELEKTRŮNY	MVE PTÝŘOV 20m
			ELEKTRICKÁ STANICE	6 DISTRIBUČNÍCH TRAFOSTANICE

Nová Ves
u Bakova nad Jizerou
705837

Veselá
u Mníchova Hradiště
780502


Bakov nad Jizerou
600831

PTÝŘOV

k.ú.č. 736 651 1:5 000




PROJEKTANT ing.arch. Jan Kosík Jana Palacha 1121 Mladá Boleslav IČO: 102 30 068 tel. 326 328 459, 608 522 712 mail. kosik@telecom.cz	PROJEKTANT ing.arch. Jan Kosík Jana Palacha 1121 Mladá Boleslav IČO: 102 30 068 tel. 326 328 459, 608 522 712 mail. kosik@telecom.cz	PROJEKČNÍ KANCELÁŘ SAFÁŘKOVÁ 277, 292 01 M. AHOJ B. BOLESLAV tel. 326 735 990, 326 735 361, 326 735 362
KRAJ: Středočeský	PORÝZOVATEL: MÚ Mníchova Hradiště	DATUM: únor 2013
OBJEDNÁVATEL: Obec Ptýřov	OBEC PTÝŘOV	STUPĚN: NÁVRH ÚZEMNÍHO PLÁNU
NAZEV AKCE: ÚZEMNÍ PLÁN PTÝŘOV N Á V R H		MĚŘÍTKO: 1:5000
		ZAK. ČÍSLO: AKCE 08/2011
		FORMÁT: 6 A4
OBSAH VÝKRESU:	ČÍSLO VÝKRESU:	PÁŘE:
VÝKRES KONCEPCE VEŘEJNÉ INFRASTRUKTURY - TECHNICKÁ INFRASTRUKTURA		N - 5

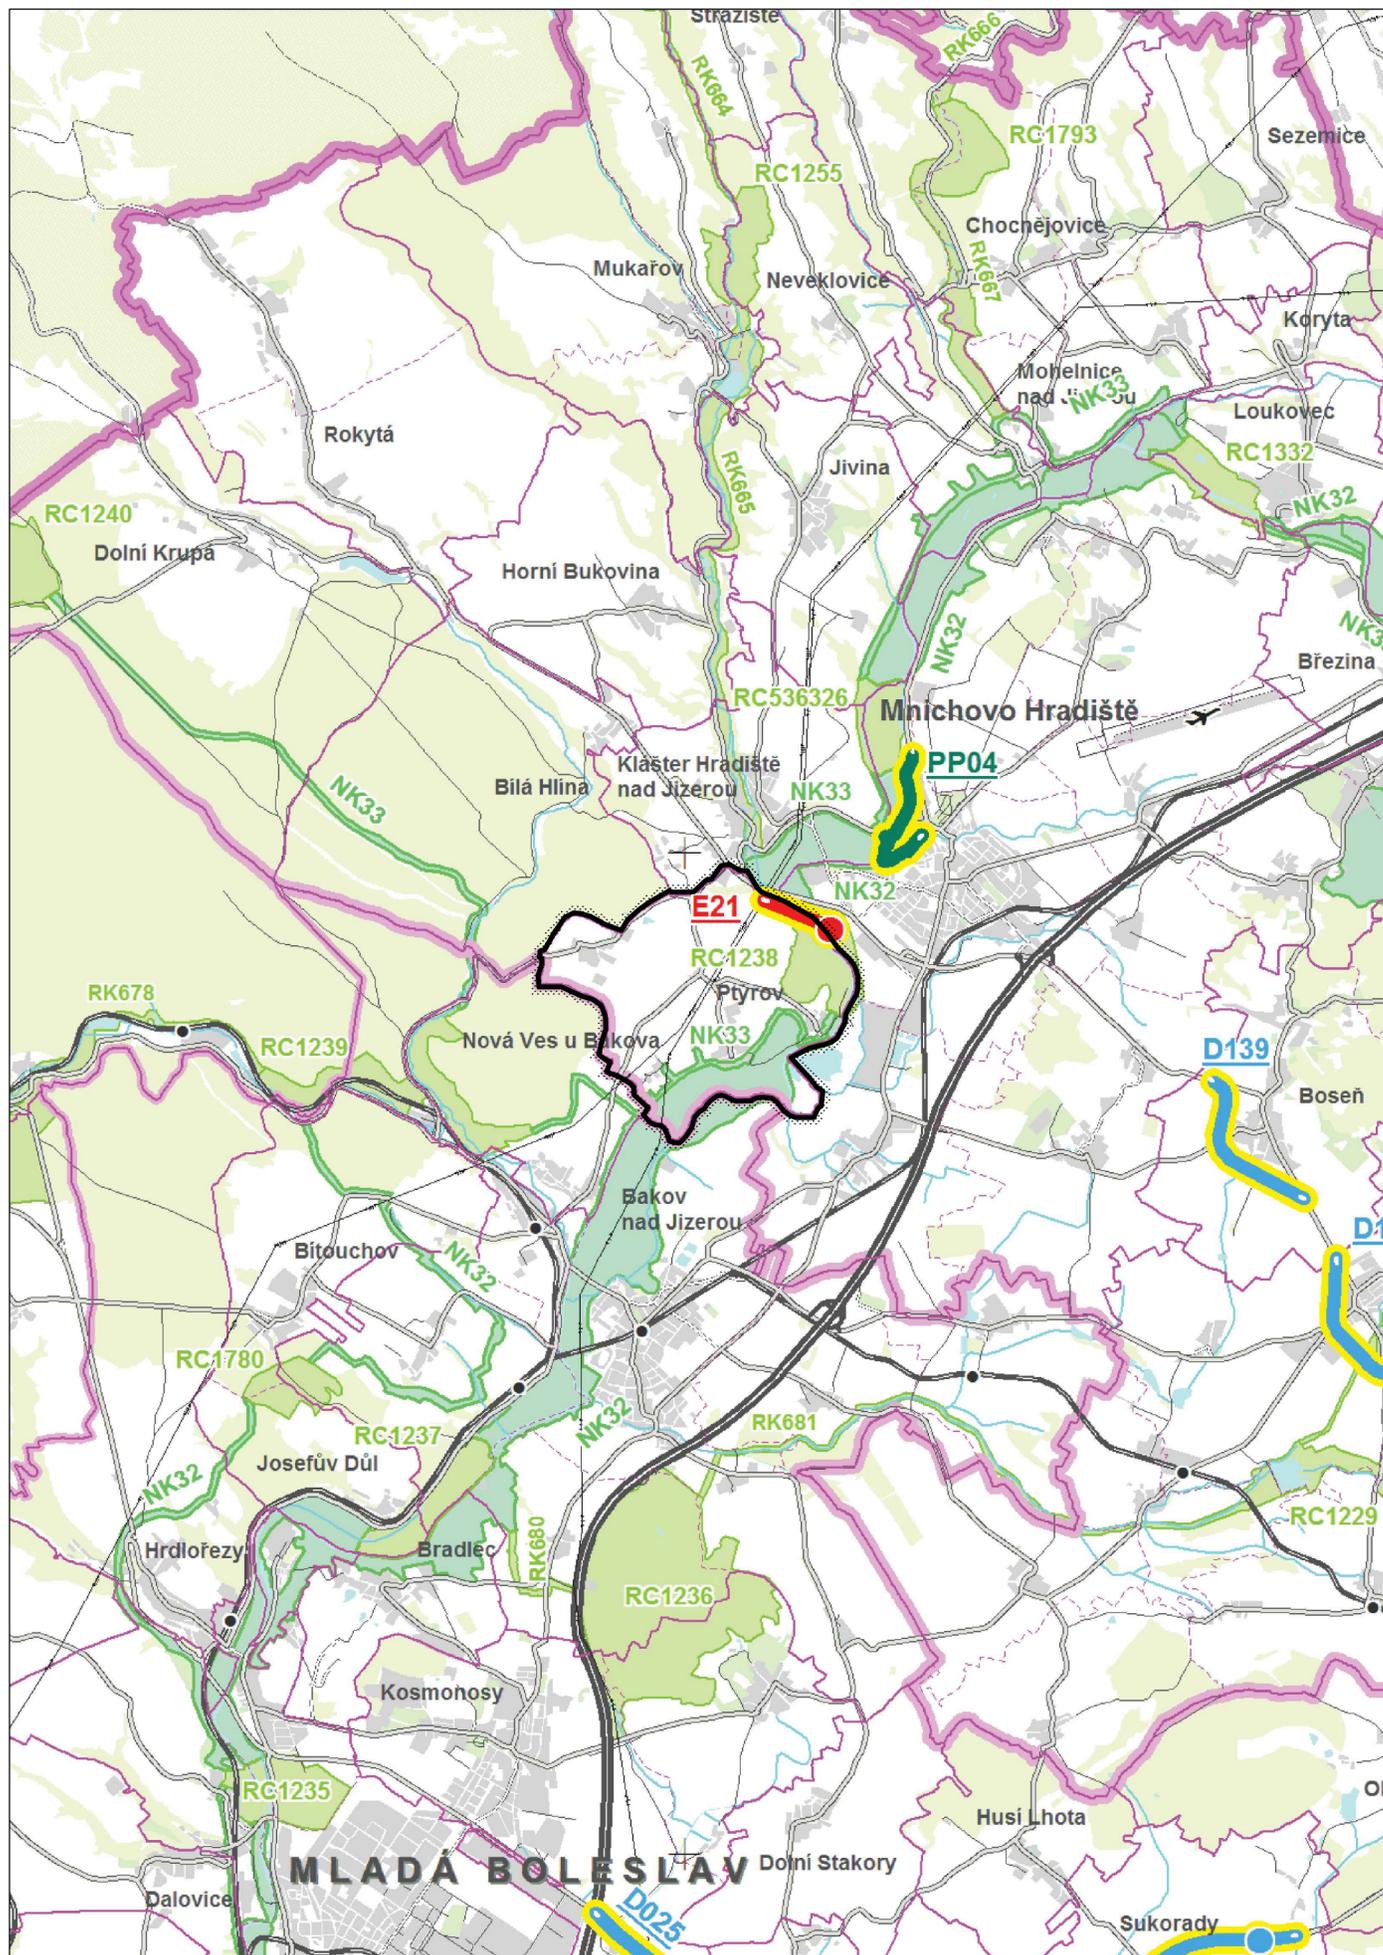

ZÁSADY ÚZEMNÍHO ROZVOJE STŘEDOČESKÉHO KRAJE

I.4. VEŘEJNĚ PROSPĚŠNÉ STAVBY A OPATŘENÍ

O 2

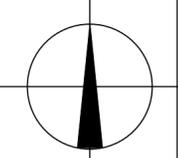

NÁVRHOVÁ ČÁST

VEŘEJNĚ PROSPĚŠNÉ STAVBY

nově navrhované	převzaté z ÚP VUC	
		silniční stavby
		mimoúrovňové křižovatky
		letiště
		železnice
		elektrická vedení
		rozvodny
		plynovody
		regulační stanice
		dálkovody
		vodovody
		vodojemy
		stavby protipovodňové ochrany a úpravy toků

NÁVRHOVÁ ČÁST

VEŘEJNĚ PROSPĚŠNÁ OPATŘENÍ

	nadregionální biocentra a biokoridory ÚSES
	regionální biocentra a biokoridory ÚSES

INFORMATIVNÍ ČÁST

ZÁKLADNÍ INFORMACE O ÚZEMÍ

	hranice kraje
	hranice správního obvodu obce s rozšířenou působností
	hranice správního obvodu obce s pověřeným obecním úřadem
	hranice obce
	hranice katastru
	les
	vodní plochy a toky

HRANICE ŘEŠENÉHO ÚZEMÍ ÚP k.ú. PTÝŘOV 736751 cca 490,32 ha



PTÝŘOV

k.ú.č. 736 651

1:50 000

0 0,5 1,0 2,5 5,0 7,0km

PROJEKTANT	PROJEKTANT	PROJEKČNÍ KANCELÁŘ
ing.arch. Jan Kosík Jana Palacha 1121 Mladá Boleslav IČO: 102 30 068 tel.: 326 328 459, 608 522 712 mail: kosik@telecom.cz	ing.arch. Jan Kosík Jana Palacha 1121 Mladá Boleslav IČO: 102 30 068 tel.: 326 328 459, 608 522 712 mail: kosik@telecom.cz	PROJEKČNÍ KANCELÁŘ SAFÁŘIKOVA 277, 293 01 MLADÁ BOLESLAV tel.: 326 735 390, 326 735 391, 326 735 392
KRAJ: Středočeský	PORÍZOVATEL: MÚ Mnichovo Hradiště	DATUM: únor 2013
OBJEDNAVATEL: ÚZEMNÍ PLÁN PTÝŘOV	OBEC PTÝŘOV	STUPEŇ: NÁVRH ÚZEMNÍHO PLÁNU
NÁZEV AKCE: ÚZEMNÍ PLÁN PTÝŘOV		MĚŘÍTKO: 1:50 000
		ZAK. ČÍSLO: AKCE 08/2011
		FORMÁT: 2 A3
OBSAH VÝKRESU: VÝKRES ŠIRŠÍCH VZTAHŮ		ČÍSLO VÝKRESU: O - 2
		PARÉ:

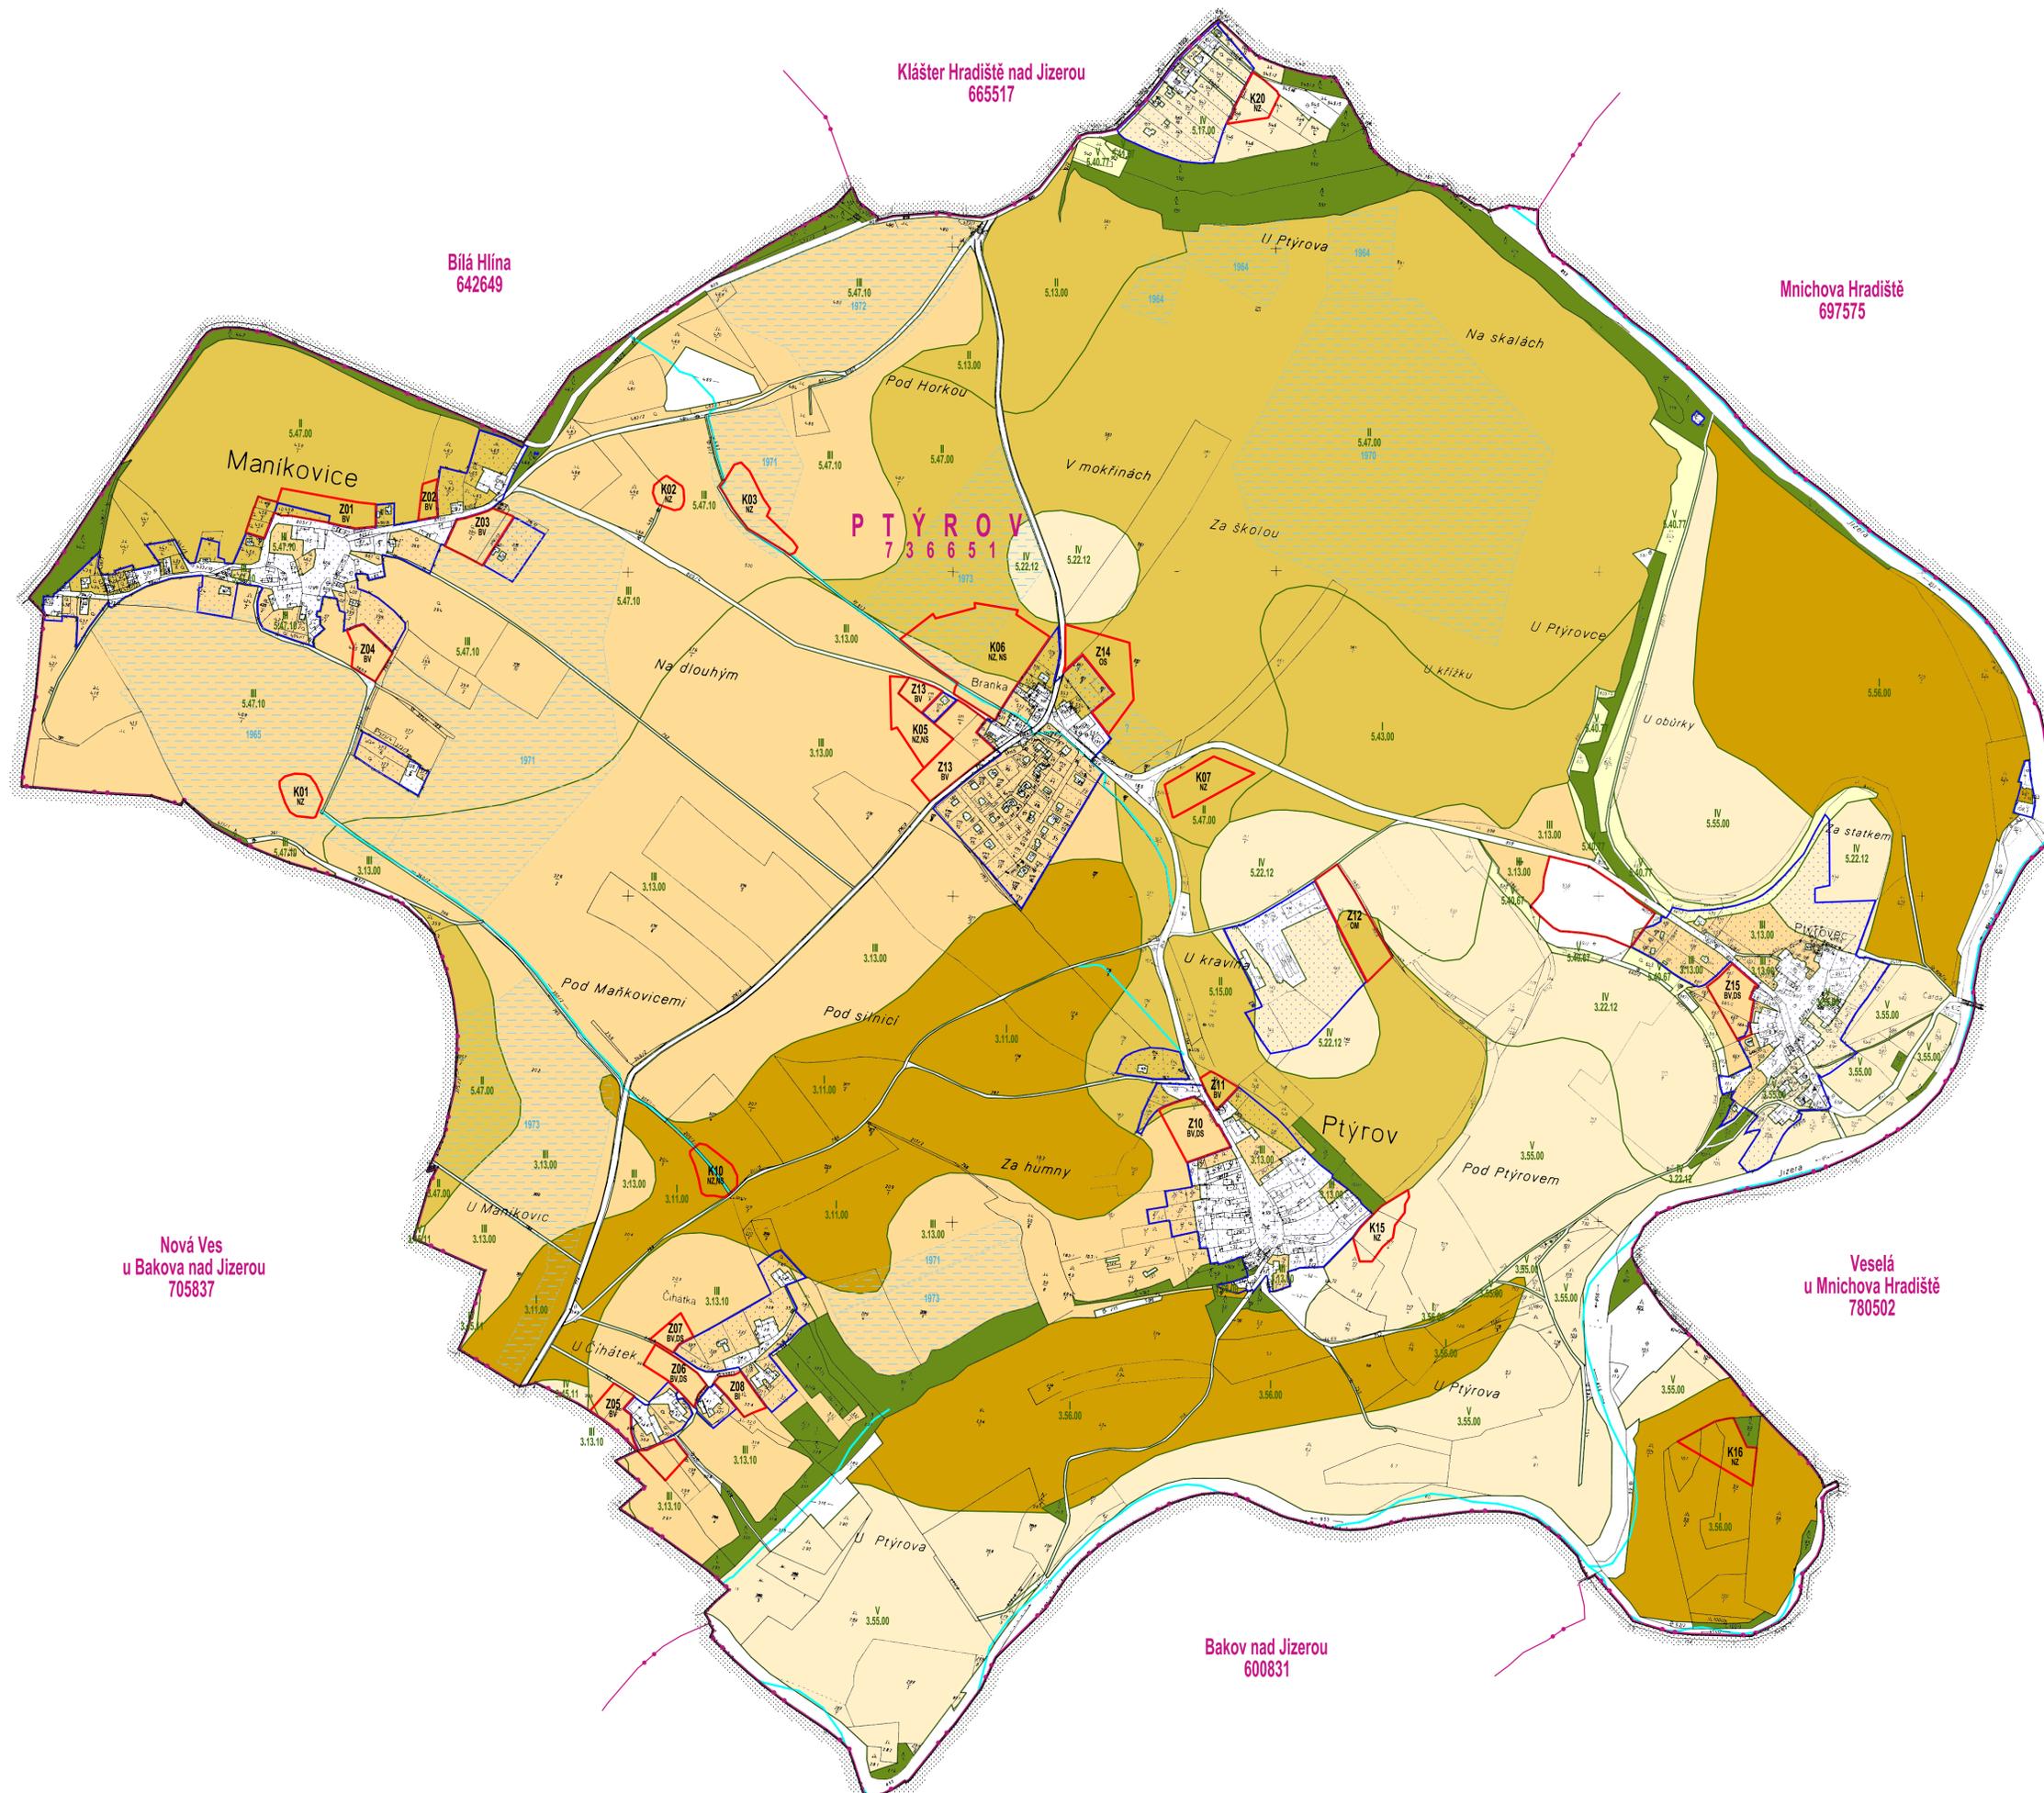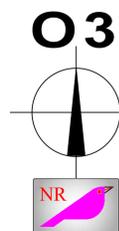

Kláster Hradiště nad Jizerou
665517

Bílá Hlína
642649

Mnichova Hradiště
697575

Nová Ves
u Bakova nad Jizerou
705837

Bakov nad Jizerou
600831

Veselá
u Mnichova Hradiště
780502

ZMĚNY V ÚZEMÍ	STABILIZOVANÉ ÚZEMÍ	HRANICE ŘEŠENÉHO ÚZEMÍ ÚP	HRANICE KATASTRÁLNÍ HO ÚZEMÍ	ZASTAVĚNÉ ÚZEMÍ	k.ú. PTÝŘOV 73651	cca 480,32 ha
					STANOVENÉ K 1.1.2013	cca 38,12 ha

PLOCHY	ZEMĚLSKÁ PŮDA S TŘÍDOU OCHRANY I.	NAVRHOVANÝ ZÁBOR	0 ha
	ZEMĚLSKÁ PŮDA S TŘÍDOU OCHRANY II. <td>NAVRHOVANÝ ZÁBOR</td> <td>2,2089 ha</td>	NAVRHOVANÝ ZÁBOR	2,2089 ha
	ZEMĚLSKÁ PŮDA S TŘÍDOU OCHRANY III. <td>NAVRHOVANÝ ZÁBOR</td> <td>4,5807 ha</td>	NAVRHOVANÝ ZÁBOR	4,5807 ha
	ZEMĚLSKÁ PŮDA S TŘÍDOU OCHRANY IV. <td>NAVRHOVANÝ ZÁBOR</td> <td>0,3319 ha</td>	NAVRHOVANÝ ZÁBOR	0,3319 ha
	ZEMĚLSKÁ PŮDA S TŘÍDOU OCHRANY V. <td>NAVRHOVANÝ ZÁBOR</td> <td>0 ha</td>	NAVRHOVANÝ ZÁBOR	0 ha
	POZEMKY URČENÉ K PLNĚNÍ FUNKCE LESA DLE KN	NAVRHOVANÝ ZÁBOR	0 ha
	OSTATNÍ PLOCHY		6,4605 ha
	INVESTICE DO PŮDY (PLOSŠNĚ ODVODNĚNÍ)	CELKEM	71,1494 ha
	INVESTICE DO PŮDY (PLOSŠNĚ ZÁVLAHY)	V ZÁBORU	0,3433 ha
		V ŘEŠENÉM ÚZEMÍ SE NEVYSKYTLUJE	

OZNAČENÍ	TŘÍDA	ROK REALIZACE INVESTIC DO PŮDY A HLAVNÍCH ODVODŇOVACÍCH ZAŘÍZENÍ	PLOCHY ZMĚN	CELKEM	13,8620 ha	Z TOHO V ZPF	7,1215 ha
	VODNÍ ÚTVARY POVRCHOVÝCH VOD, HOZ		ZASTAVITELNÉ PLOCHY (Z01-Z15)	CELKEM	7,2722 ha	Z TOHO V ZPF	7,1215 ha
			PLOCHY ZMĚN V KRAJINĚ (K01-K20)	CELKEM	6,3098 ha	Z TOHO V ZPF	0 ha

PTÝŘOV

k.ú.č. 736 651 1:5 000

PROJEKTANT ing.arch. Jan Kosík Jana Palachova 1121 Mladá Boleslav IČO: 102 30 068 tel: 326 328 459, 608 522 712 mail: kosik@telecom.cz	PROJEKTANT ing.arch. Jan Kosík Jana Palachova 1121 Mladá Boleslav IČO: 102 30 068 tel: 326 328 459, 608 522 712 mail: kosik@telecom.cz	PROJEKČNÍ KANCELÁŘ SAFÁŘKOVÁ 277, 292 01 M. AHOŘA-BŮLESLAV tel.: 326 735 990, 326 735 361, 326 735 362
KRAJ: Středočeský	PORÍZOVATEL: MÚ Mnichova Hradiště	DATUM: únor 2013
OBJEDNAVATEL: ÚZEMNÍ PLÁN PTÝŘOV	NAZEV AKCE: ÚZEMNÍ PLÁN PTÝŘOV	STUPĚN: NÁVRH ÚZEMNÍHO PLÁNU
OBSAH VÝKRESU: VÝKRES PŘEDPOKLÁDANÝCH ZÁBORŮ PŮDNÍHO FUNDU		MĚRÍTKO: 1:5000 ZAK. ČÍSLO: AKCE 08/2011 FORMÁT: 0 A4
PÁŘE: O - 3		