

# Návrh tratě RZ

termín RZ Klášter 11. 7. 2021

doba uzavírky 8:00 - 18:00

Podhora


312

prama

7

á

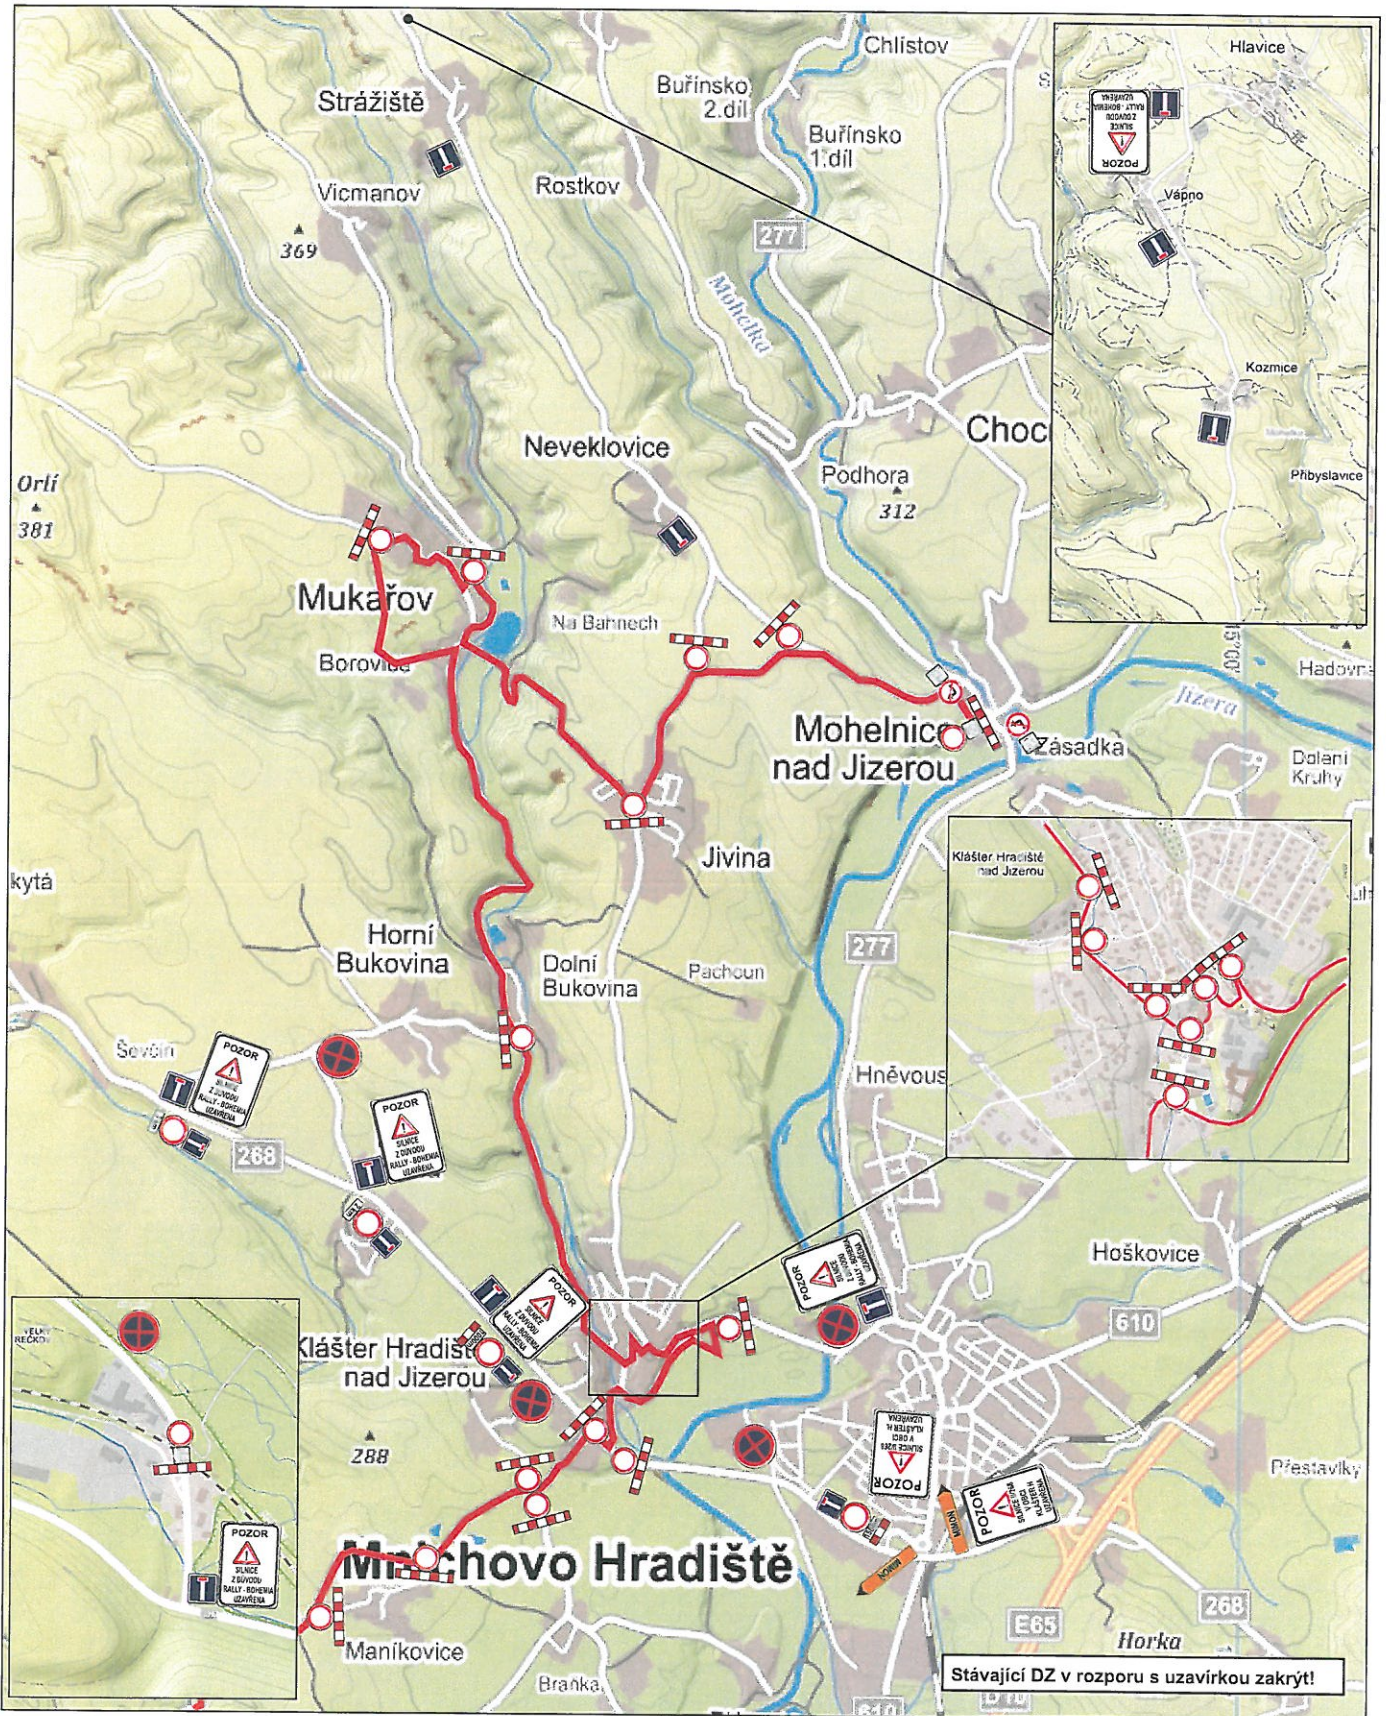


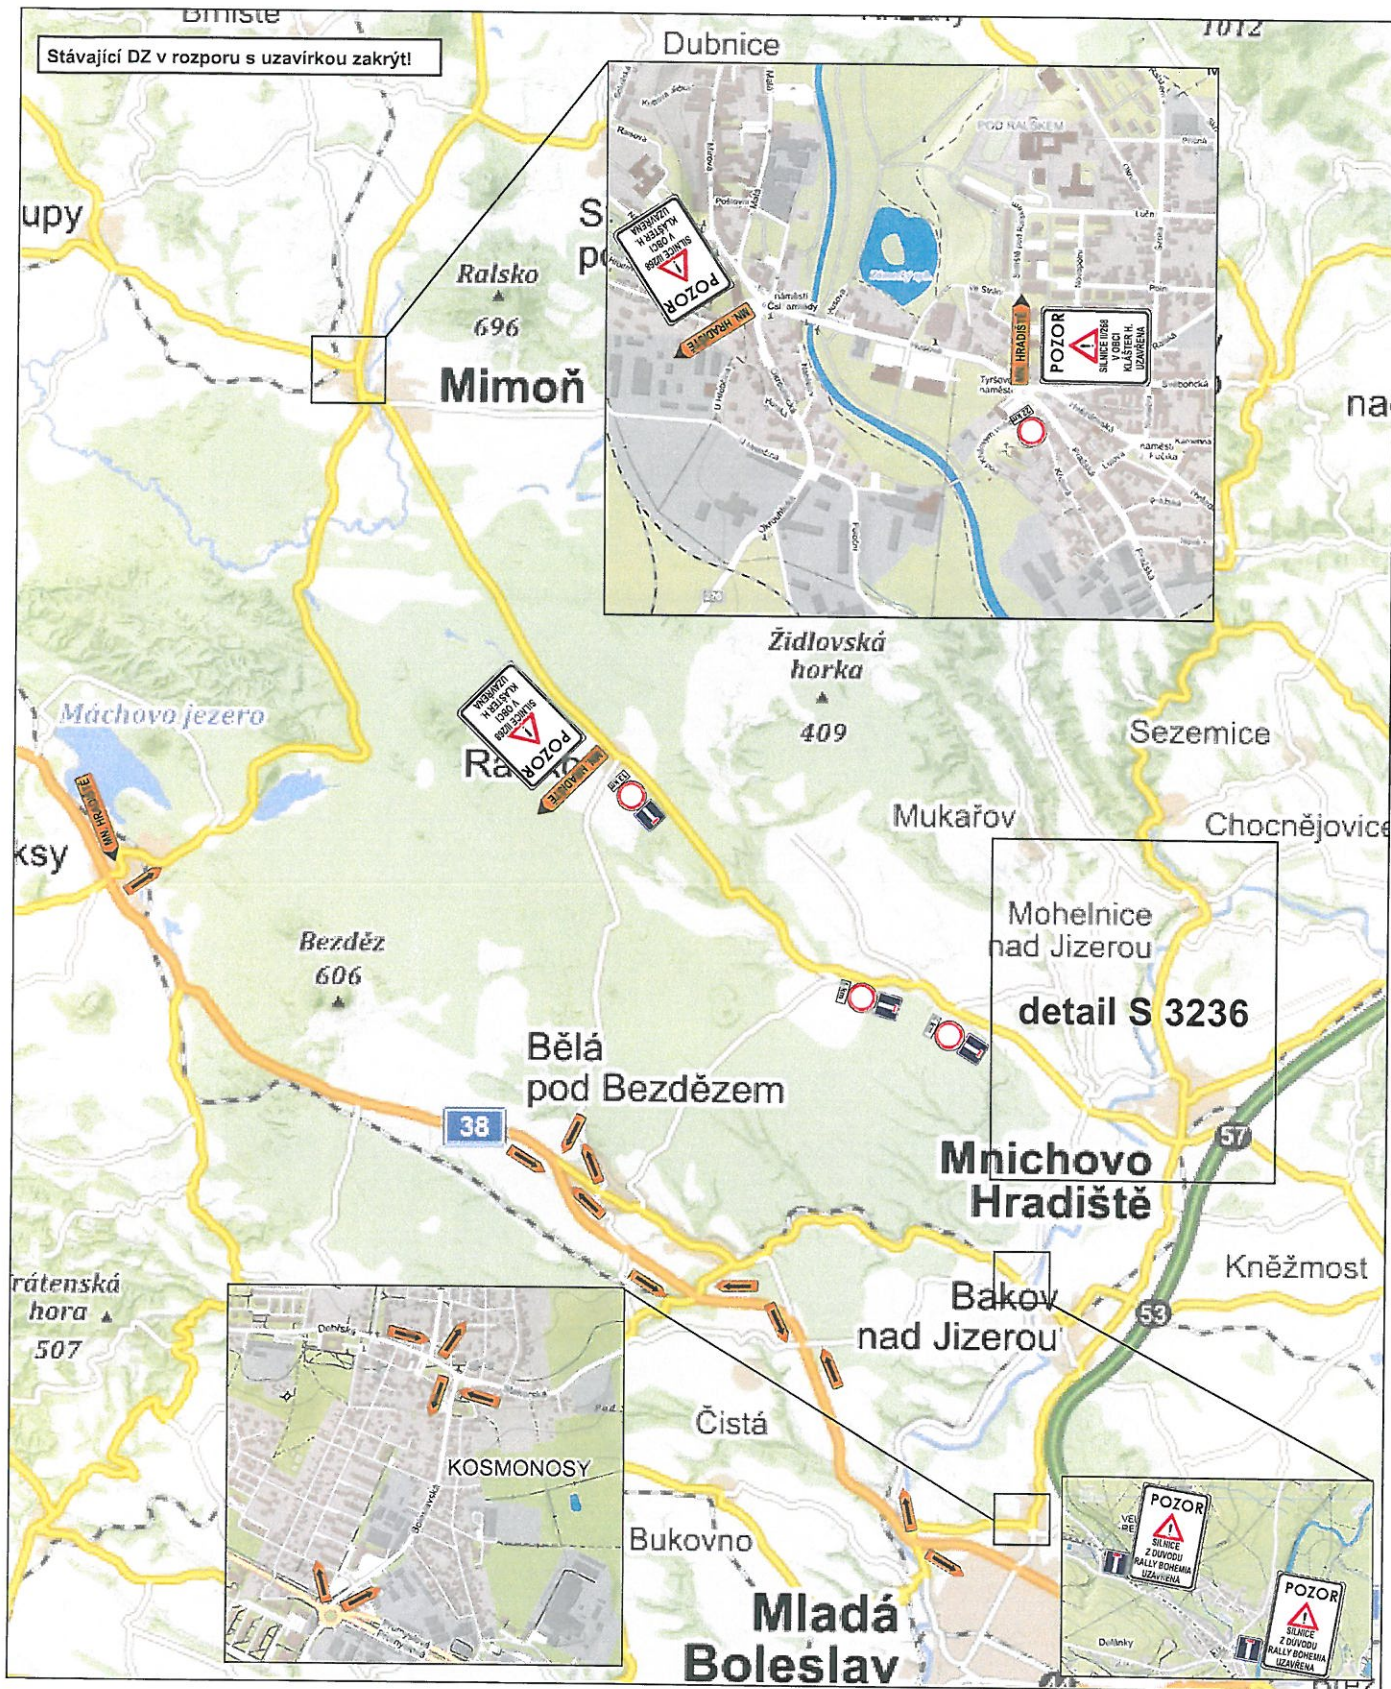


Schválil:

PhDr.  
Jaroslav  
Palaczuk

Digitálně podepsal  
PhDr. Jaroslav  
Palaczuk  
Datum: 2021.05.04  
12:31:42 +02'00'


	akce:	zak. číslo:	S 3236
	investor:	datum:	9.3.2021
JAZNAK spol. s r.o. Vinec 26 293 01 Mladá Boleslav tel. 326 733 540 fax. 326 737 330	<b>RALLY BOHEMIA RZ KLÁŠTER - detail</b>	vypracoval:	L. JANDA
		podpis:	
		č. přílohy:	1




Schválit:

PhDr.  
Jaroslav  
Palaczuk

Digitálně podepsal  
PhDr. Jaroslav Palaczuk  
Datum: 2021.05.04  
12:27:38 +02'00'

	zak. číslo:	S 3235	
	akce:	datum:	9.3.2021
JAZNAK spol.s r.o. Vinec 26 293 01 Mladá Boleslav tel. 326 733 540 fax. 326 737 330	investor:	vypracoval:	L. JANDA
		podpis:	
		č. přílohy:	1


**RALLY BOHEMIA RZ KLÁŠTER**  
- celková situace

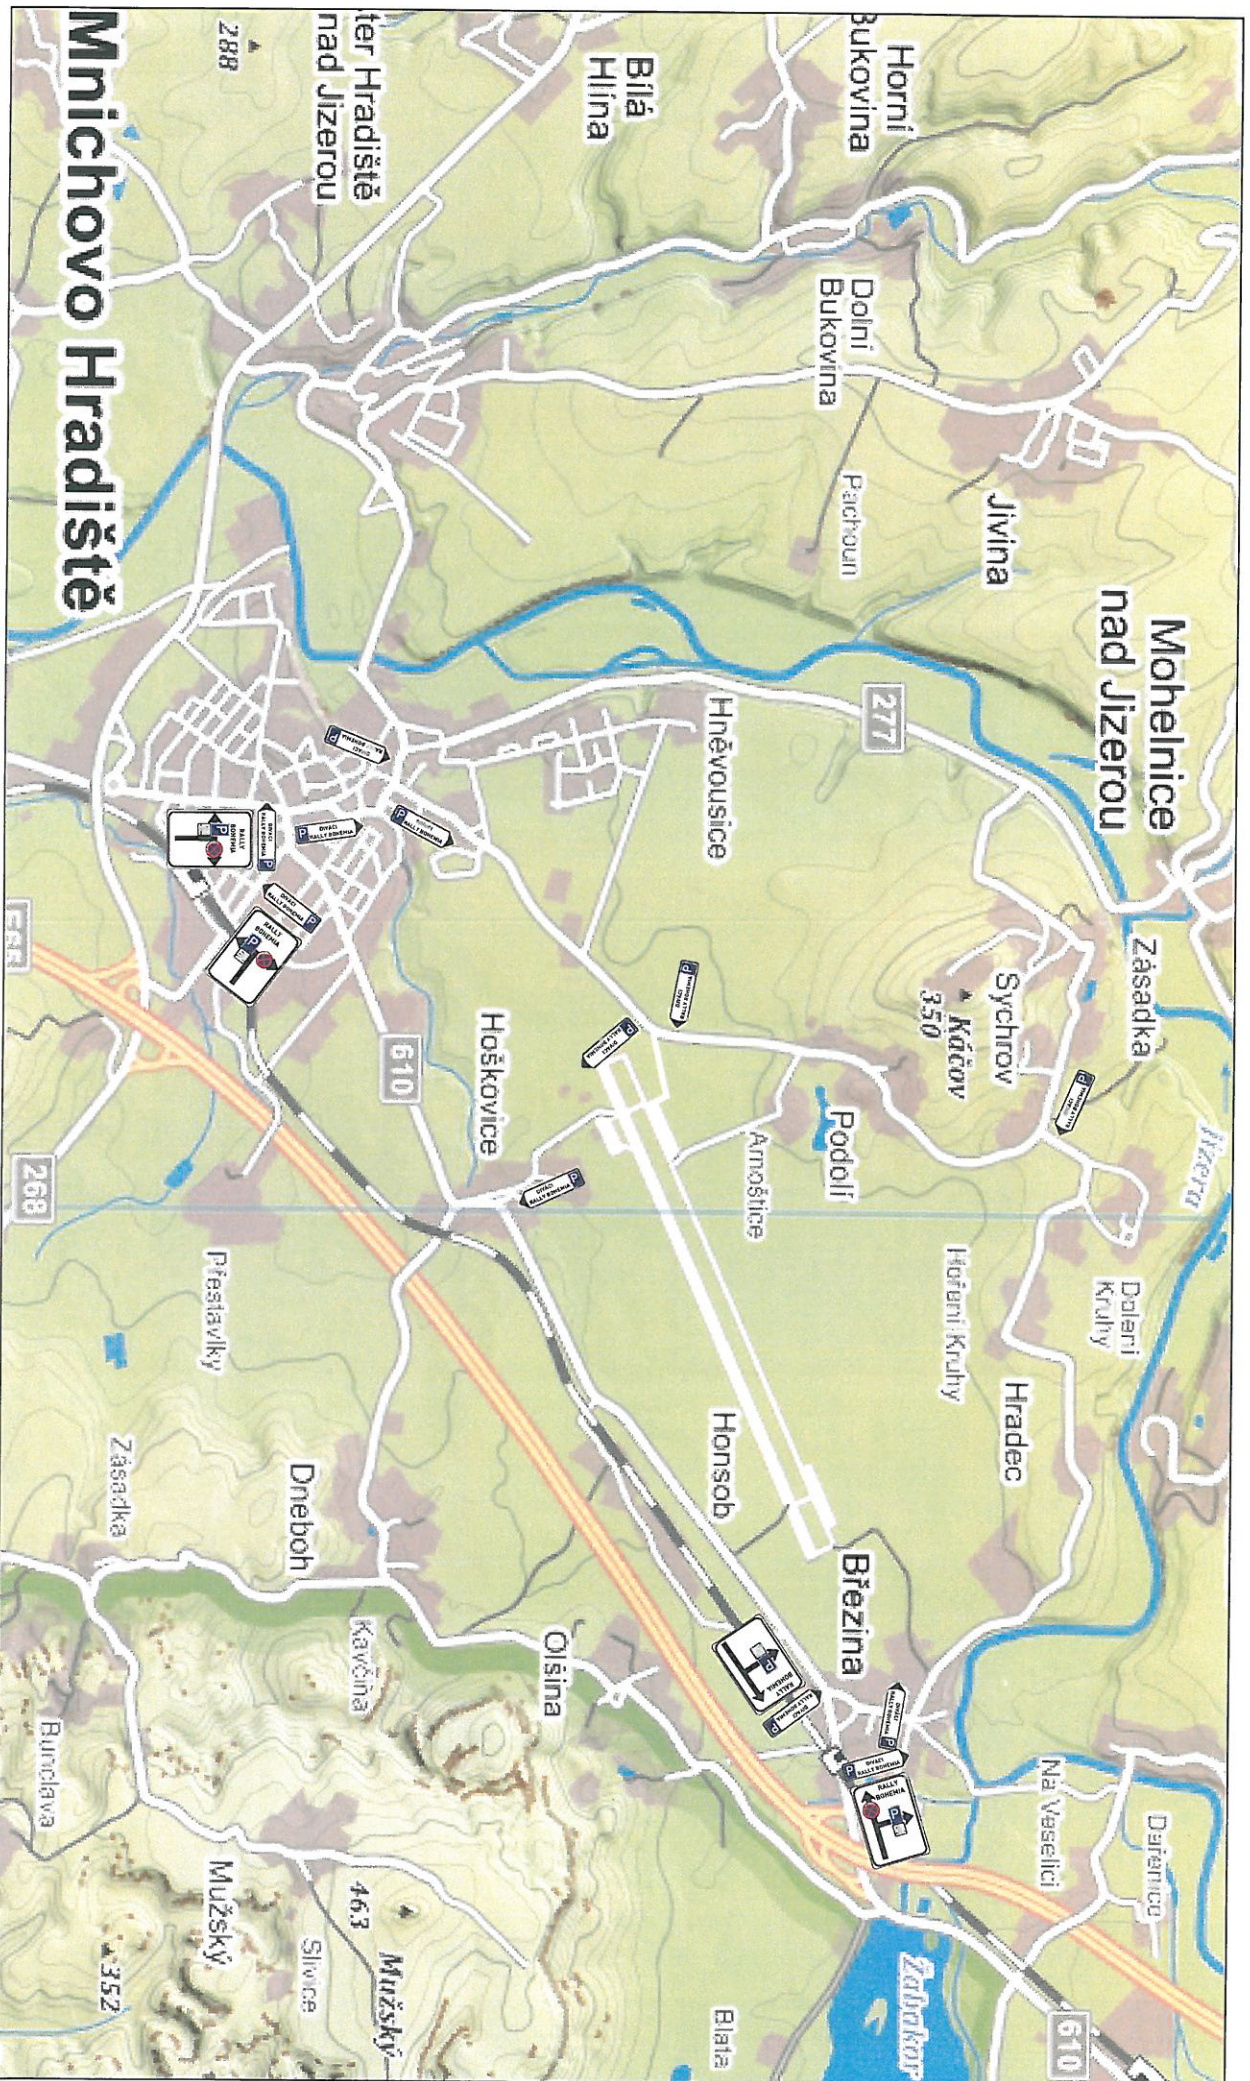

obousměrné zúžení vozovky Z4 + oplocení

PhDr.  
Jaroslav  
Palaczk

Digitálně  
podepsal PhDr.  
Jaroslav Palaczk  
Datum: 2021.05.04  
12:32:26 +02'00'

		JAZNAK spol. s r.o. Vlnec 26 293 01 Mladá Boleslav Tel: 326 733 540 fax: 326 737 330	
		akce: <b>Rally Bohemia          Shakedown Brezina          - směrové značení pro diváky</b>	investov: L. JANDA
zak. číslo: S 3302	datum: 28.4.2021	vypracoval: L. JANDA	číslo přílohy: 1